


HOVUDLEDNINGER VANN LEGGES I SAMME TRASE SOM AVLØP HVIS MULIG
 AVLØP: STIKK TIL ALLE HYTTER Ø 110

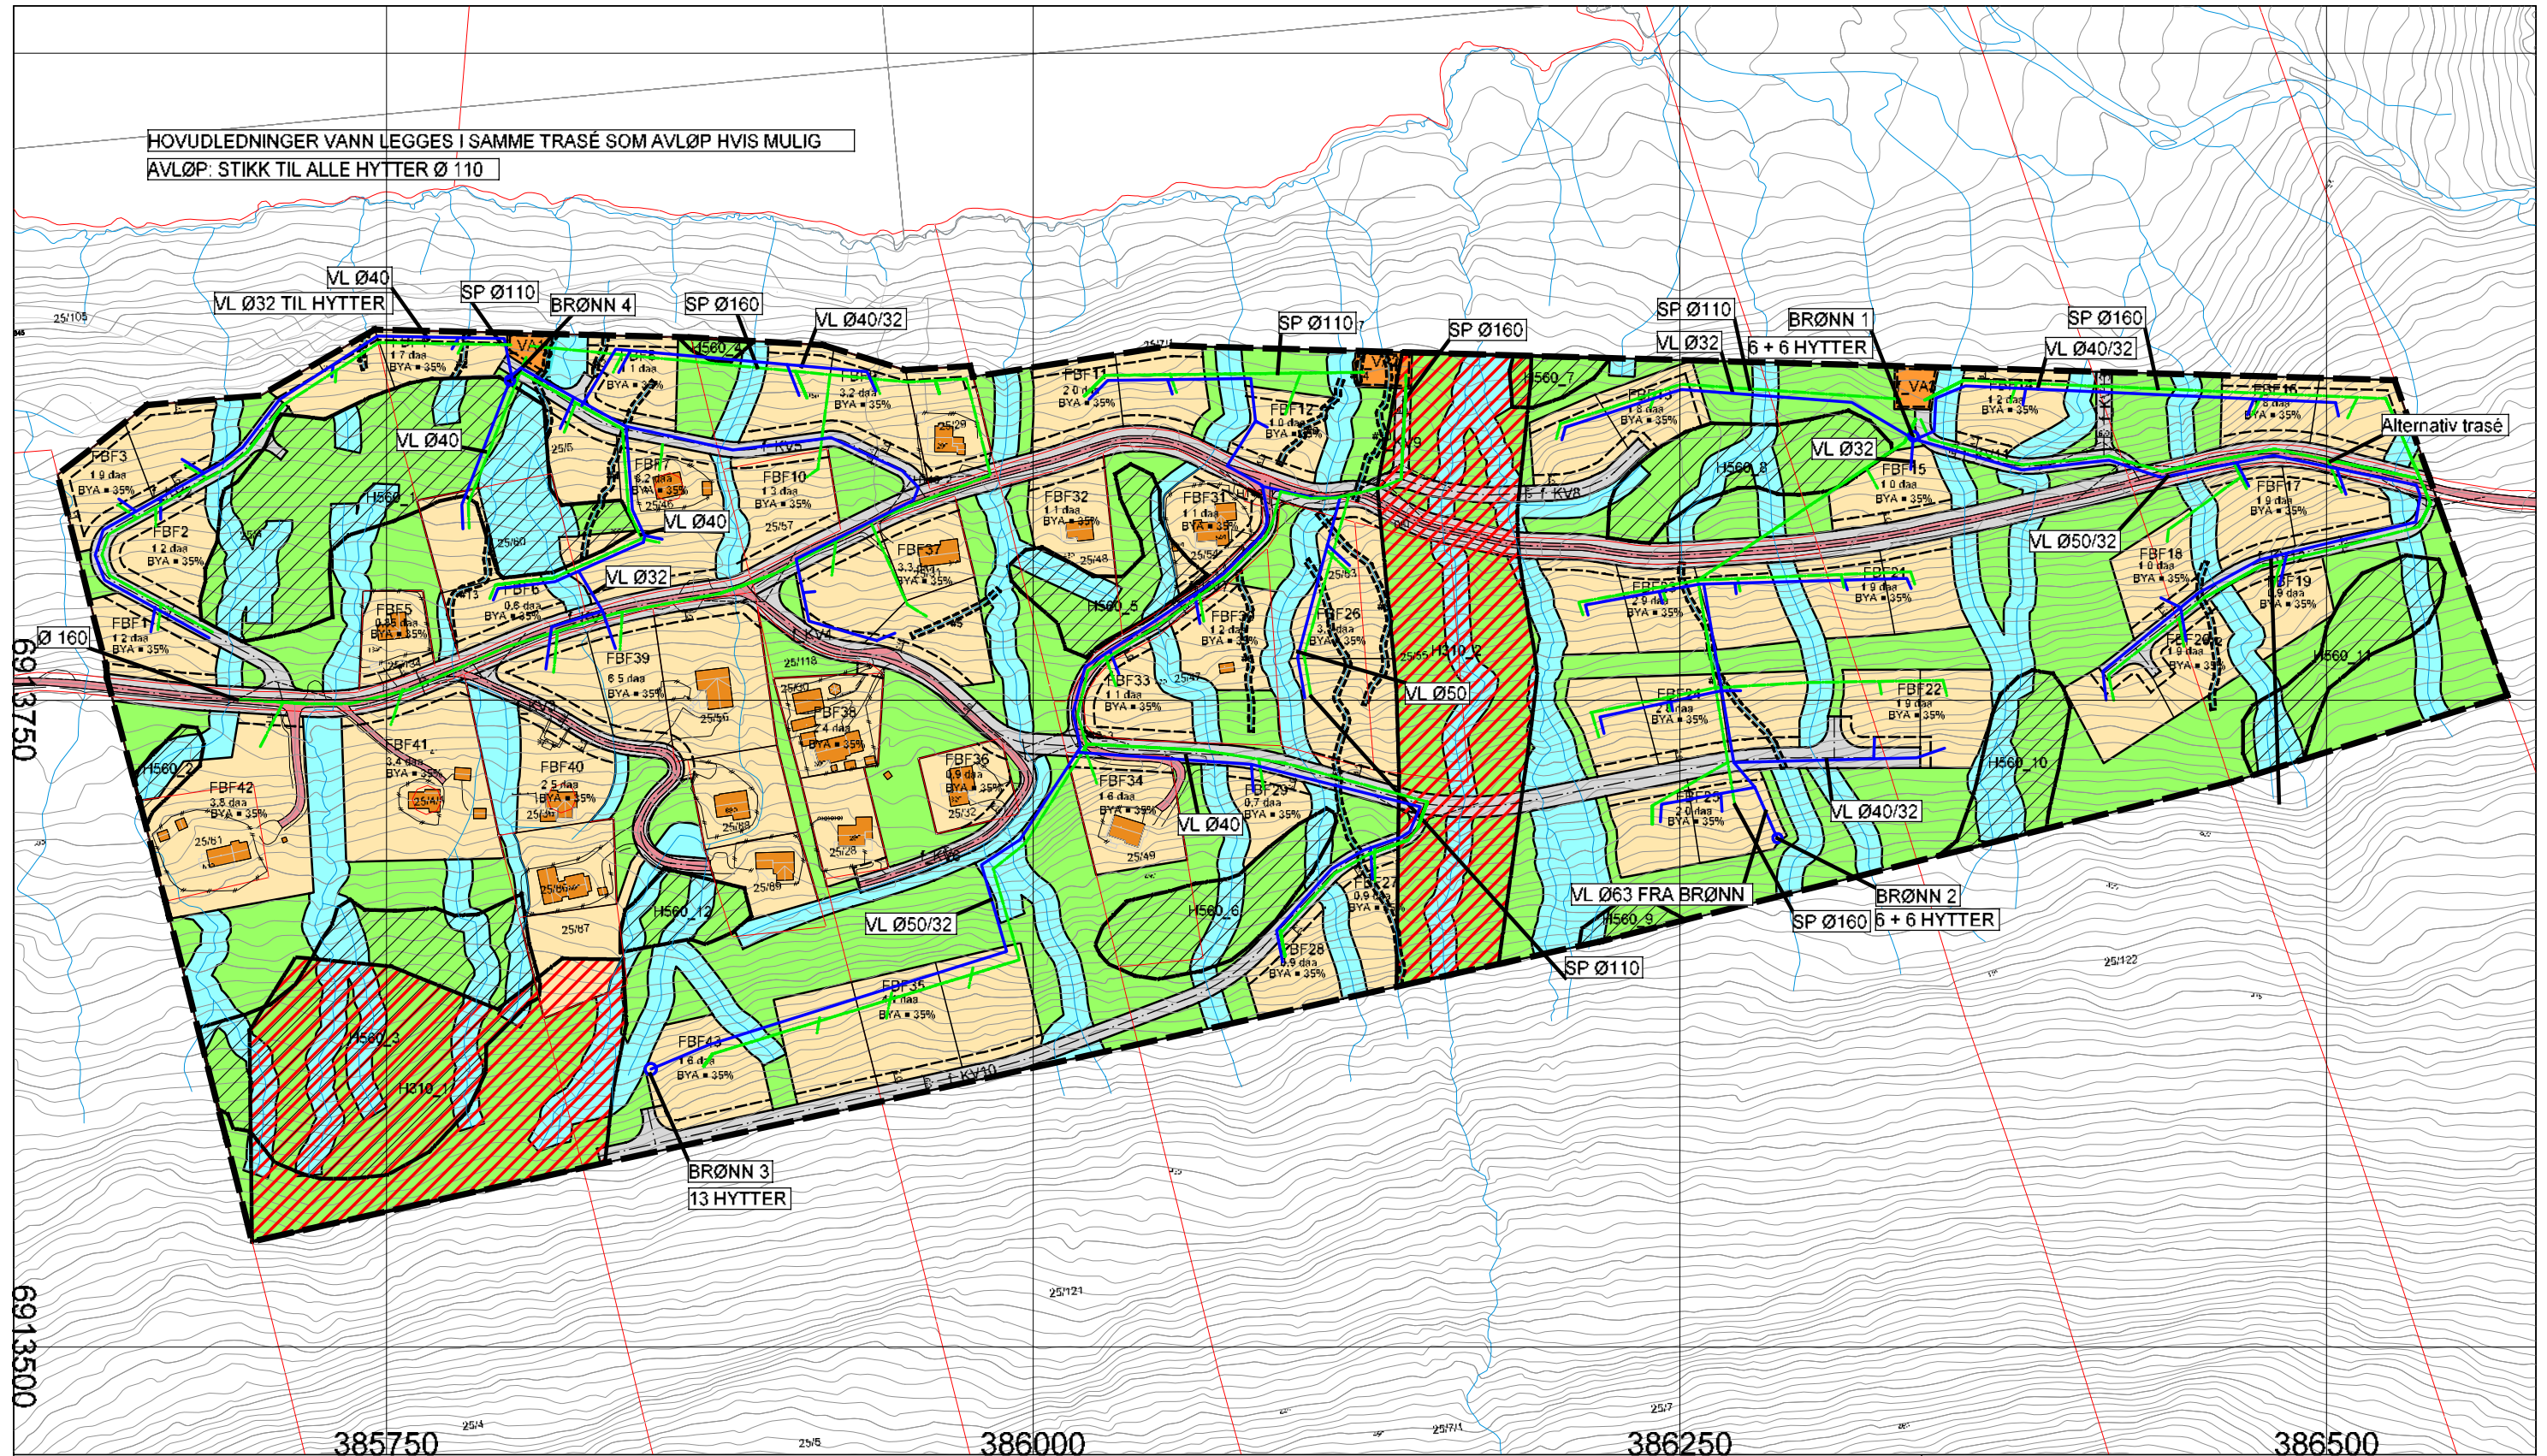

TEGNFORKLARING

- Vannledning
- - - Spillvannsledning

DETALJREGULERING FOR F25 VED NYSÆTERVATNET
 DRABLØSMARKA - GNR. 25 BNR. 4, 5, 7, 121 OG 122 MED FLERE

Dato	Konstr tegnet	Godkjert	Malerikk	pro ESS
01/11/23	mhs		1.2500	
EUREF89 - SONE 32 NN 2000 høyder				Erstatning for
VA-RAMMEPLAN				
				Erstatet av
				913
Henviing	Beregning			
21328				