


**TEGNFORKLARING**

- Bygninger og anlegg (PBL § 12-5, nr. 1)**
- FBF** Fritidsbustadar - fritliggende
  - f\_VA** Vann- og avløpsanlegg, felles
  - #** Føresegnområde
- Samferdselsanlegg og teknisk infrastruktur (PBL § 12-5, nr. 2)**
- f\_KV** Køyreveg, felles
- Landbruks-, natur- og friluftsmål samt reindrift (PBL § 12-5, nr. 5)**
- Naturformål landbruk
- Bruk og vern av sjø og vassdrag med tilhørende strandsone (PBL § 12-5, nr. 6)**
- Naturområde i sjø og vassdrag

- Omsynssoner (PBL § 12-6)**
- H140** Frisikt H140
  - H310** Ras- og skredfare H310
  - H560** Bevaring naturmiljø H560

- Linjesymbol**
- Plangrense
  - Formålsgrense
  - Regulert tomtegrense
  - Byggegrense
  - Regulert senterlinje
  - Faregrense
  - Angitt hensynsgrense
  - Føresegnsgrense

**Kartopplysningar**  
 Kilde for basiskart: Sykkylven kommune  
 Dato for basiskart: 05.09.22  
 Koordinatsystem: UTM sone 32/Euref89  
 Høgdegrunnlag: NN 2000  
 Ekvvidistans 1 m  
 Arkformat: A0  
 Kartmålestokk: 1:1000  
 Dato: 250124

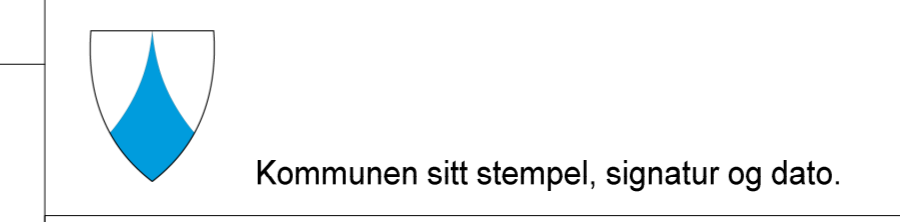

**DETALJREGULERING FOR DRABLØSMARKA, F25 I KOMMUNEDELPLAN FOR AREALA KRING NYSÆTERVATNET, SYKKYLVEN KOMMUNE**

SAKSBEHANDLING IFLG. PLAN- OG BYGNINGSLOVEN	SAKSNR	DATO	SIGN
Kunngjøring oppstart			
1. gangs behandling i det faste utvalget for plansaker			
Offentlig ettersyn fra			
til			
2. gangs behandling i det faste utvalget for plansaker			
Kommunestyrets vedtak:			

PLANEN UTARBEIDET AV:



Brudsalsvegen 20 - 6011 ÅLESUND - post@proess.no - www.proess.no

AREALPLANID: 15282022003	FORSLAGSSTILLER: GRUNNEIERE	
SAKSNR	TEGNNR.	SAKSBEH.
21328	001	mhs/sø