



Grebstadvegen
Ca pel 0-150

Reguleringsbredde 12m +
bredeutvidelse (maks 1,1m)

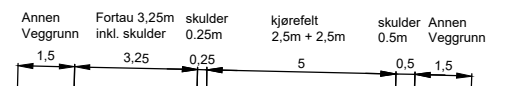

Grebstadvegen
Ca pel 150-874





Reguleringsbredde 12m +
bredeutvidelse (maks 1,1m)

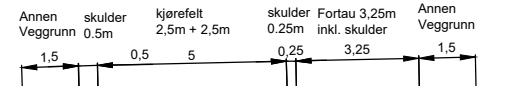

revisjon	beskrivelse	dato	sign/contr

Dato	01.12.23	Tekna av	PF	Sidemannskontroll	MKB	Prosjektansvarlig	BHM
Teikningsplan							
Grebstadvegen, plan og profil pel 0 - 500							
Tilfak							
Detaljregulering for del av Grebstadvegen							
Oppdragsgjever							
Sykkylven kommune							
Prosjektnr.	18087	Teikningsnr.	C001	Rev.		Målestokk	H 1:1000, A1 V 1:1000, A1
NORPLAN AS				Nøstresgata 14		4602 Ålesund	
Tlf: 51 88 55 10				Epost: post@nordplan.no			
Web: www.nordplan.no							





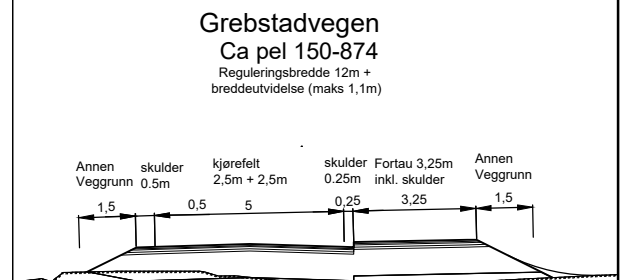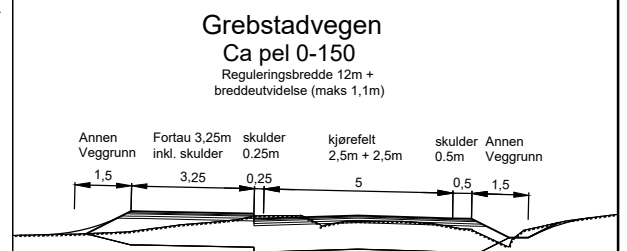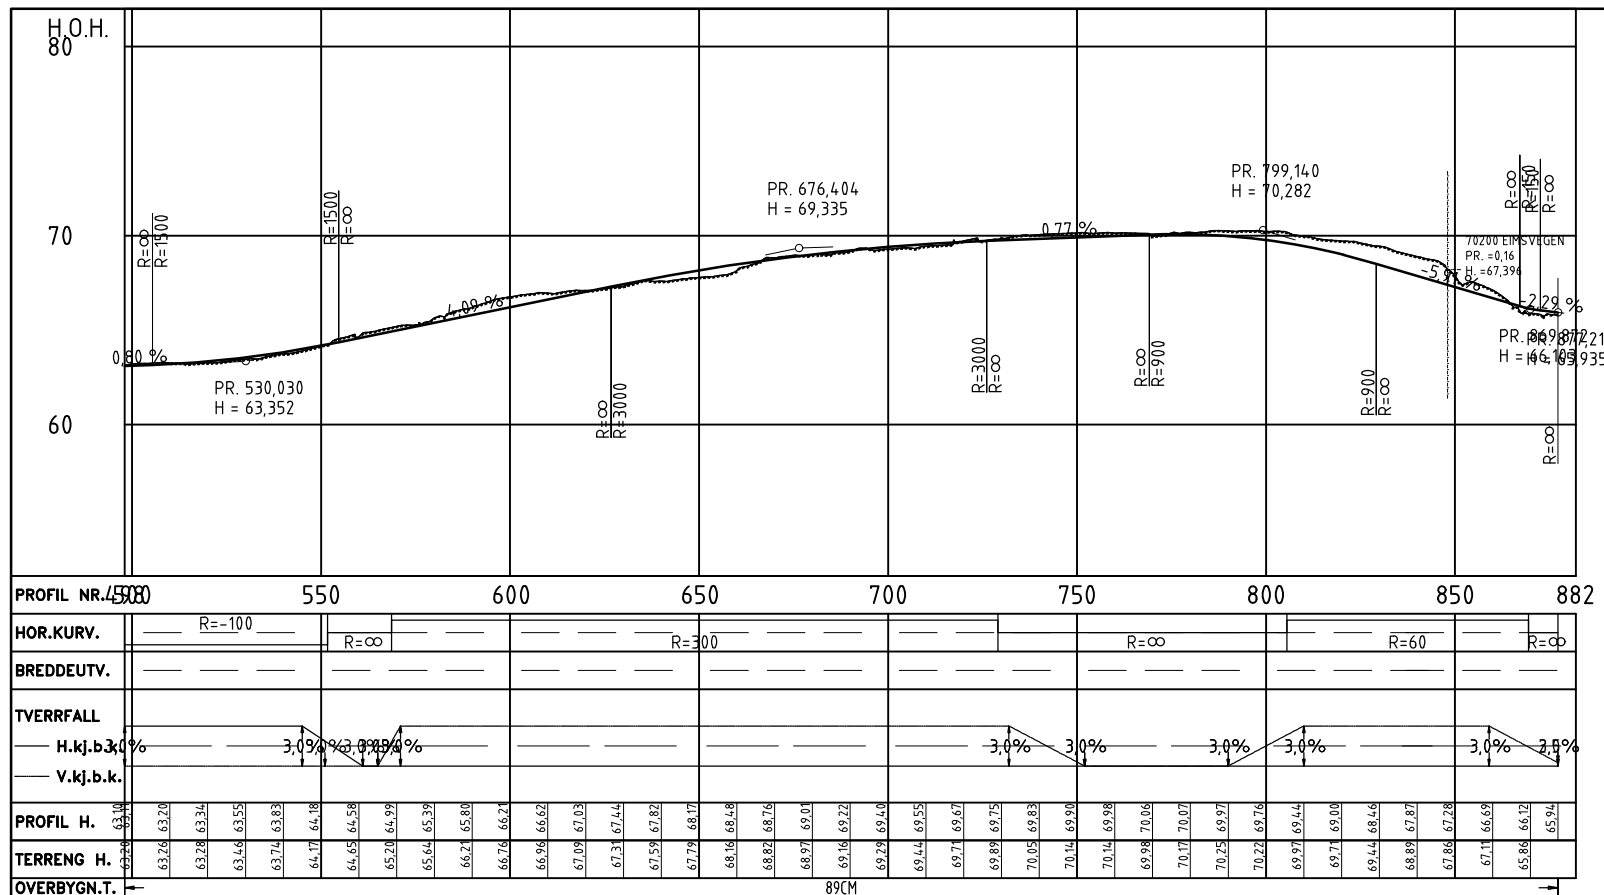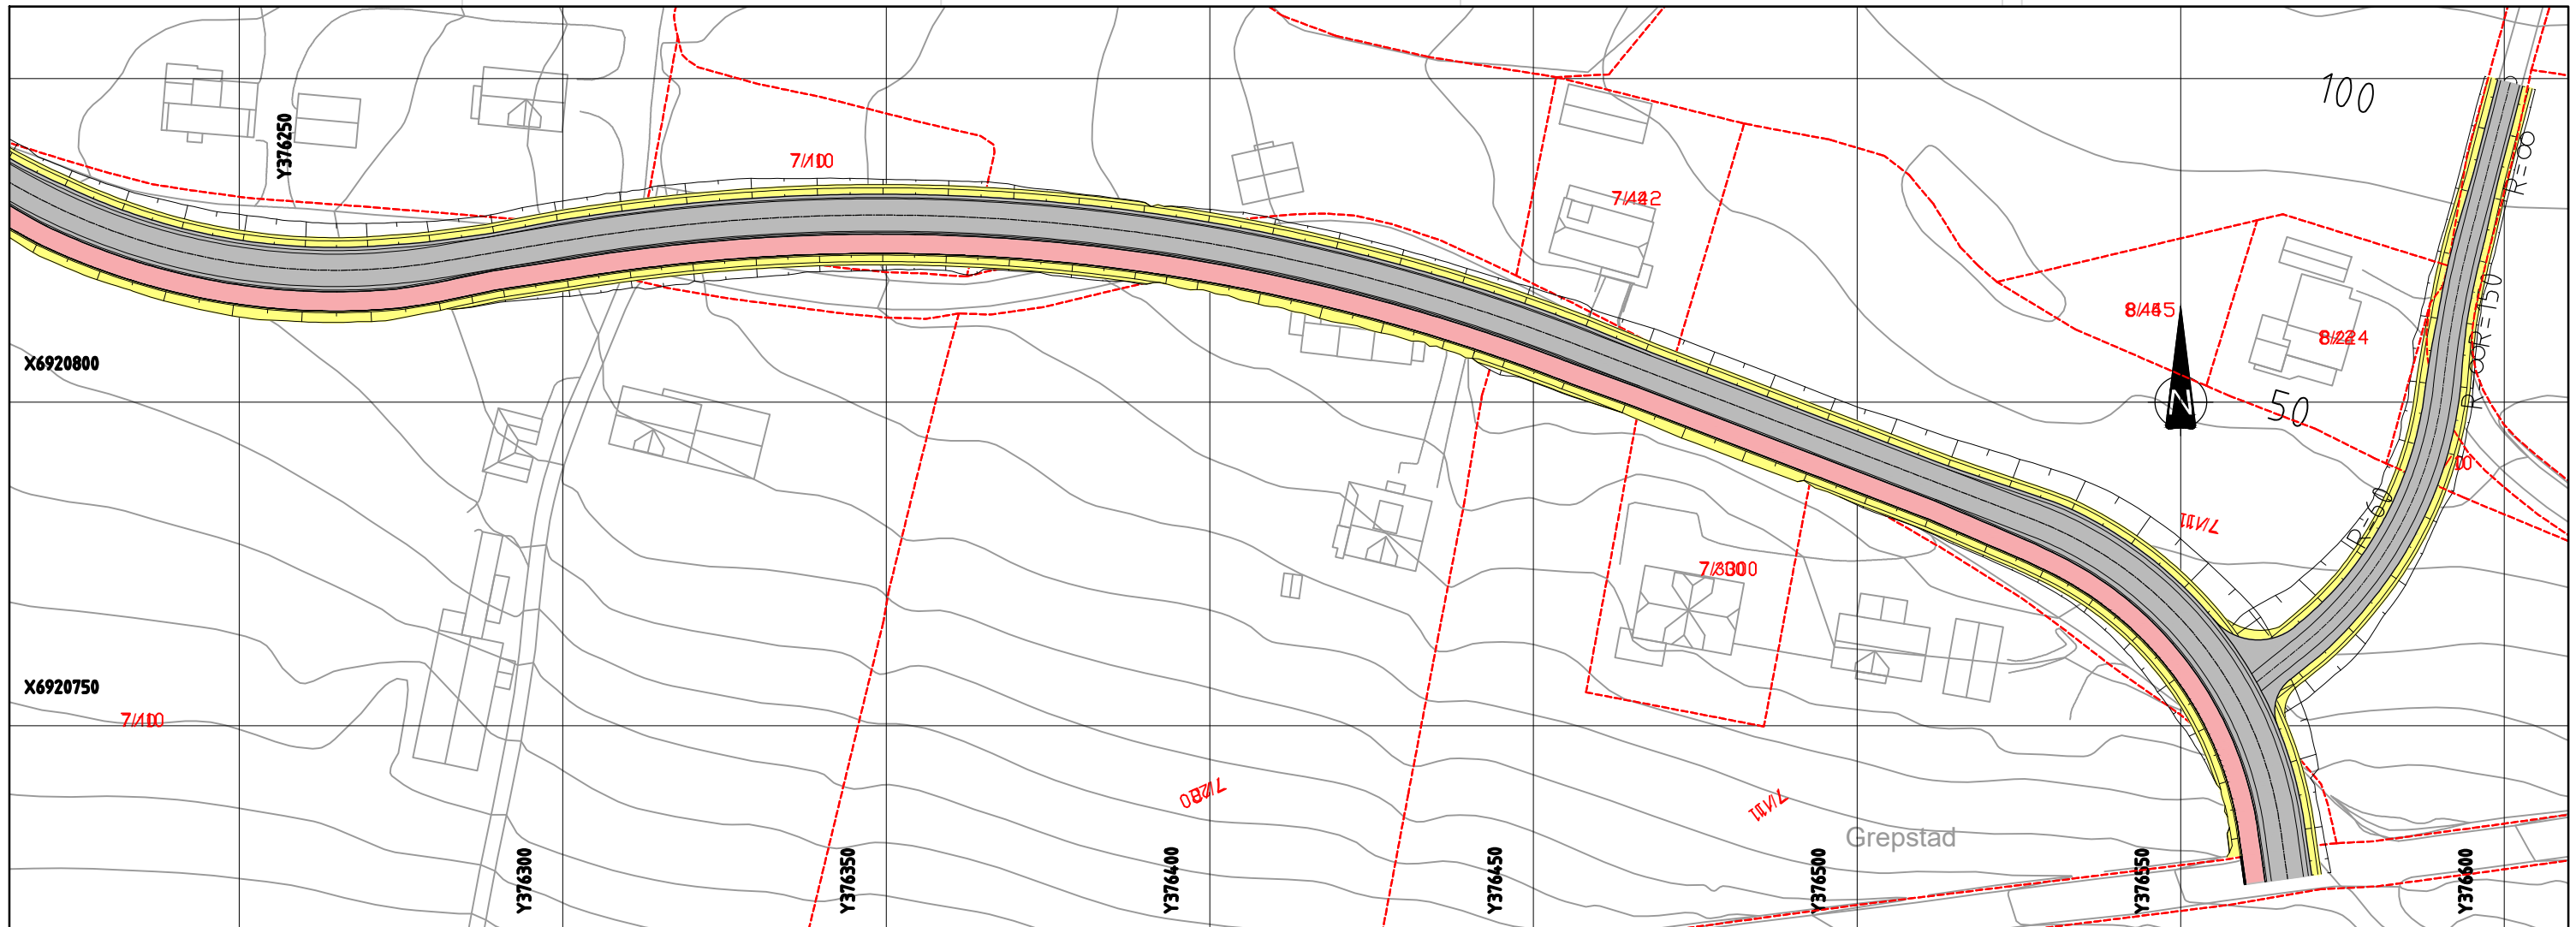

revisjon	beskrivelse	dato	sign/contr


Dato	Tekna av	Sidemannskontroll	Prosjektansvarlig
01.12.23	PF	MKB	BHM
Teikningstype			
Grebstadvegen, Plan og profil pel 500 - 880			
Tilfak			
Detaljregulering for del av Grebstadvegen			
Oppdragsgjever			
Sykkylven kommune			
Prosjektnr.	Teikningsnr.	Rev.	Målestokk
18087	C002		H 1500, A1 V 1:1000, A1
			NORPLAN AS Nøttesgata 14 6802 Ålesund Epost: post@nordplan.no Web: www.nordplan.no
			Tlf: 57 88 55 80



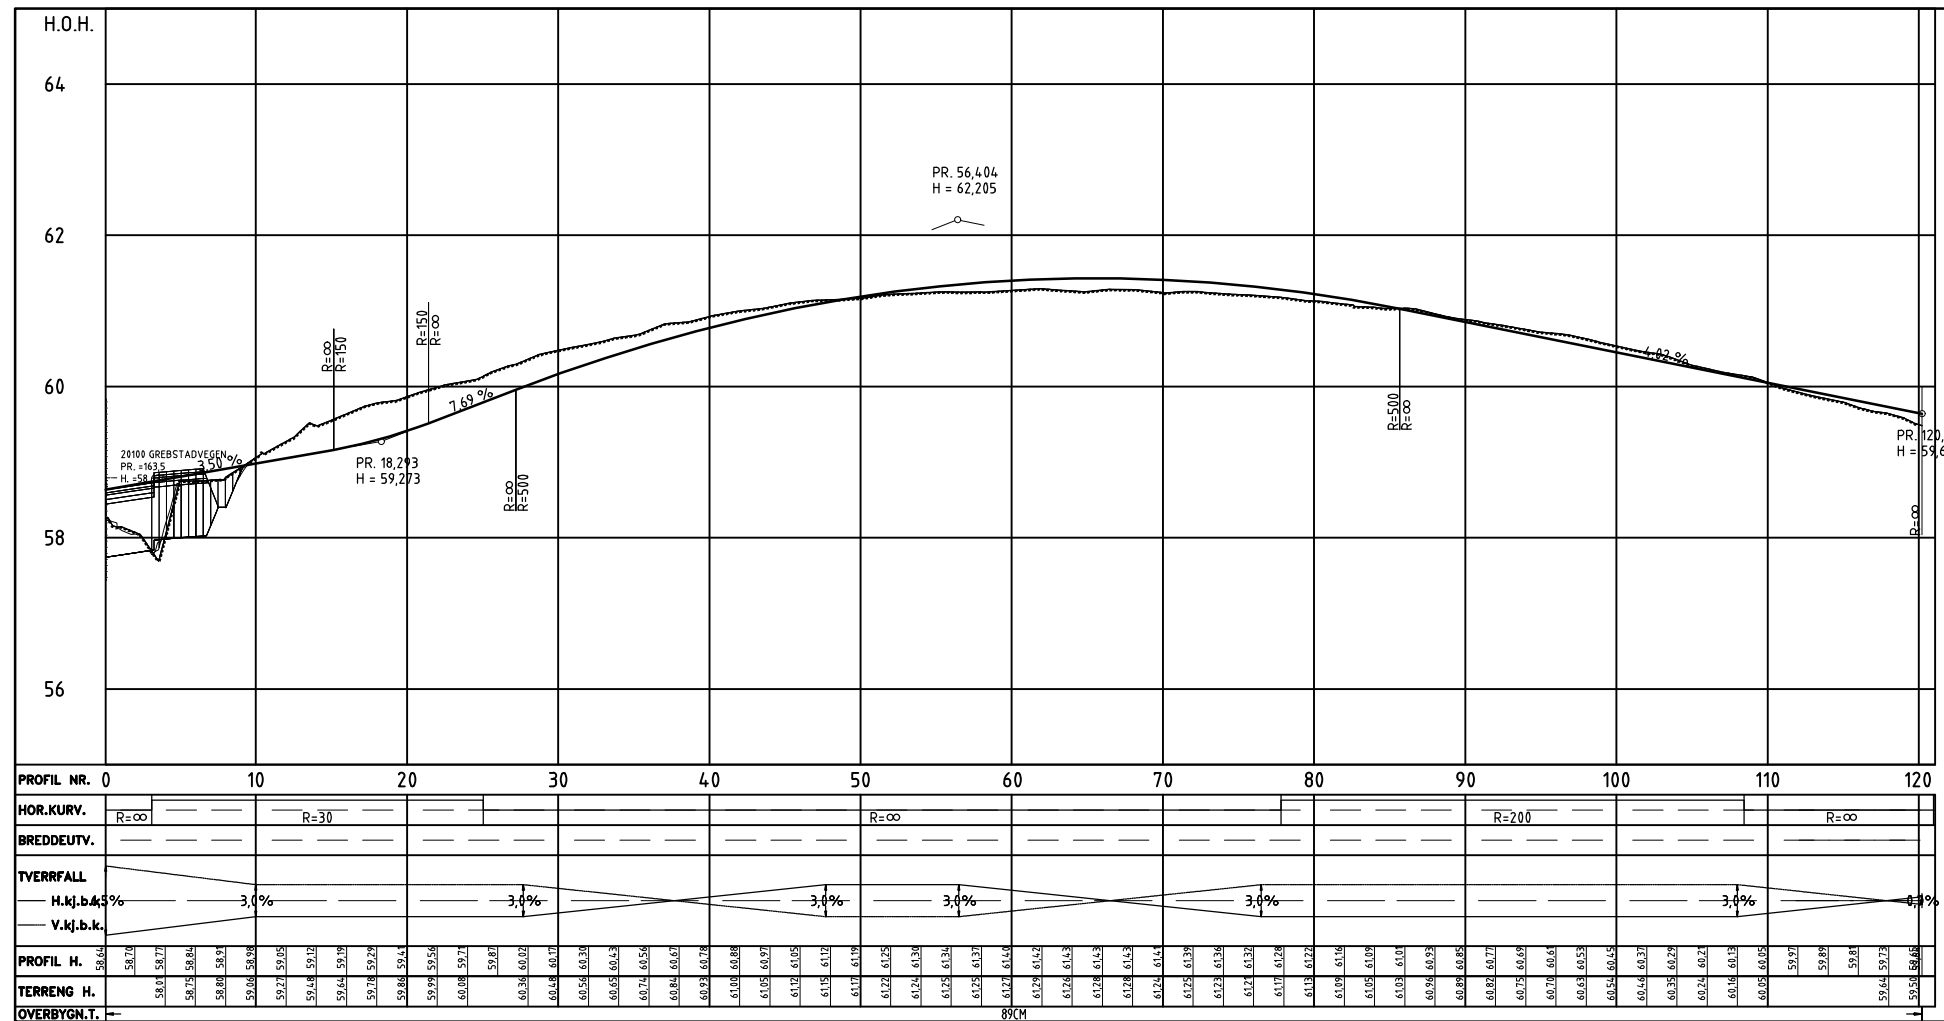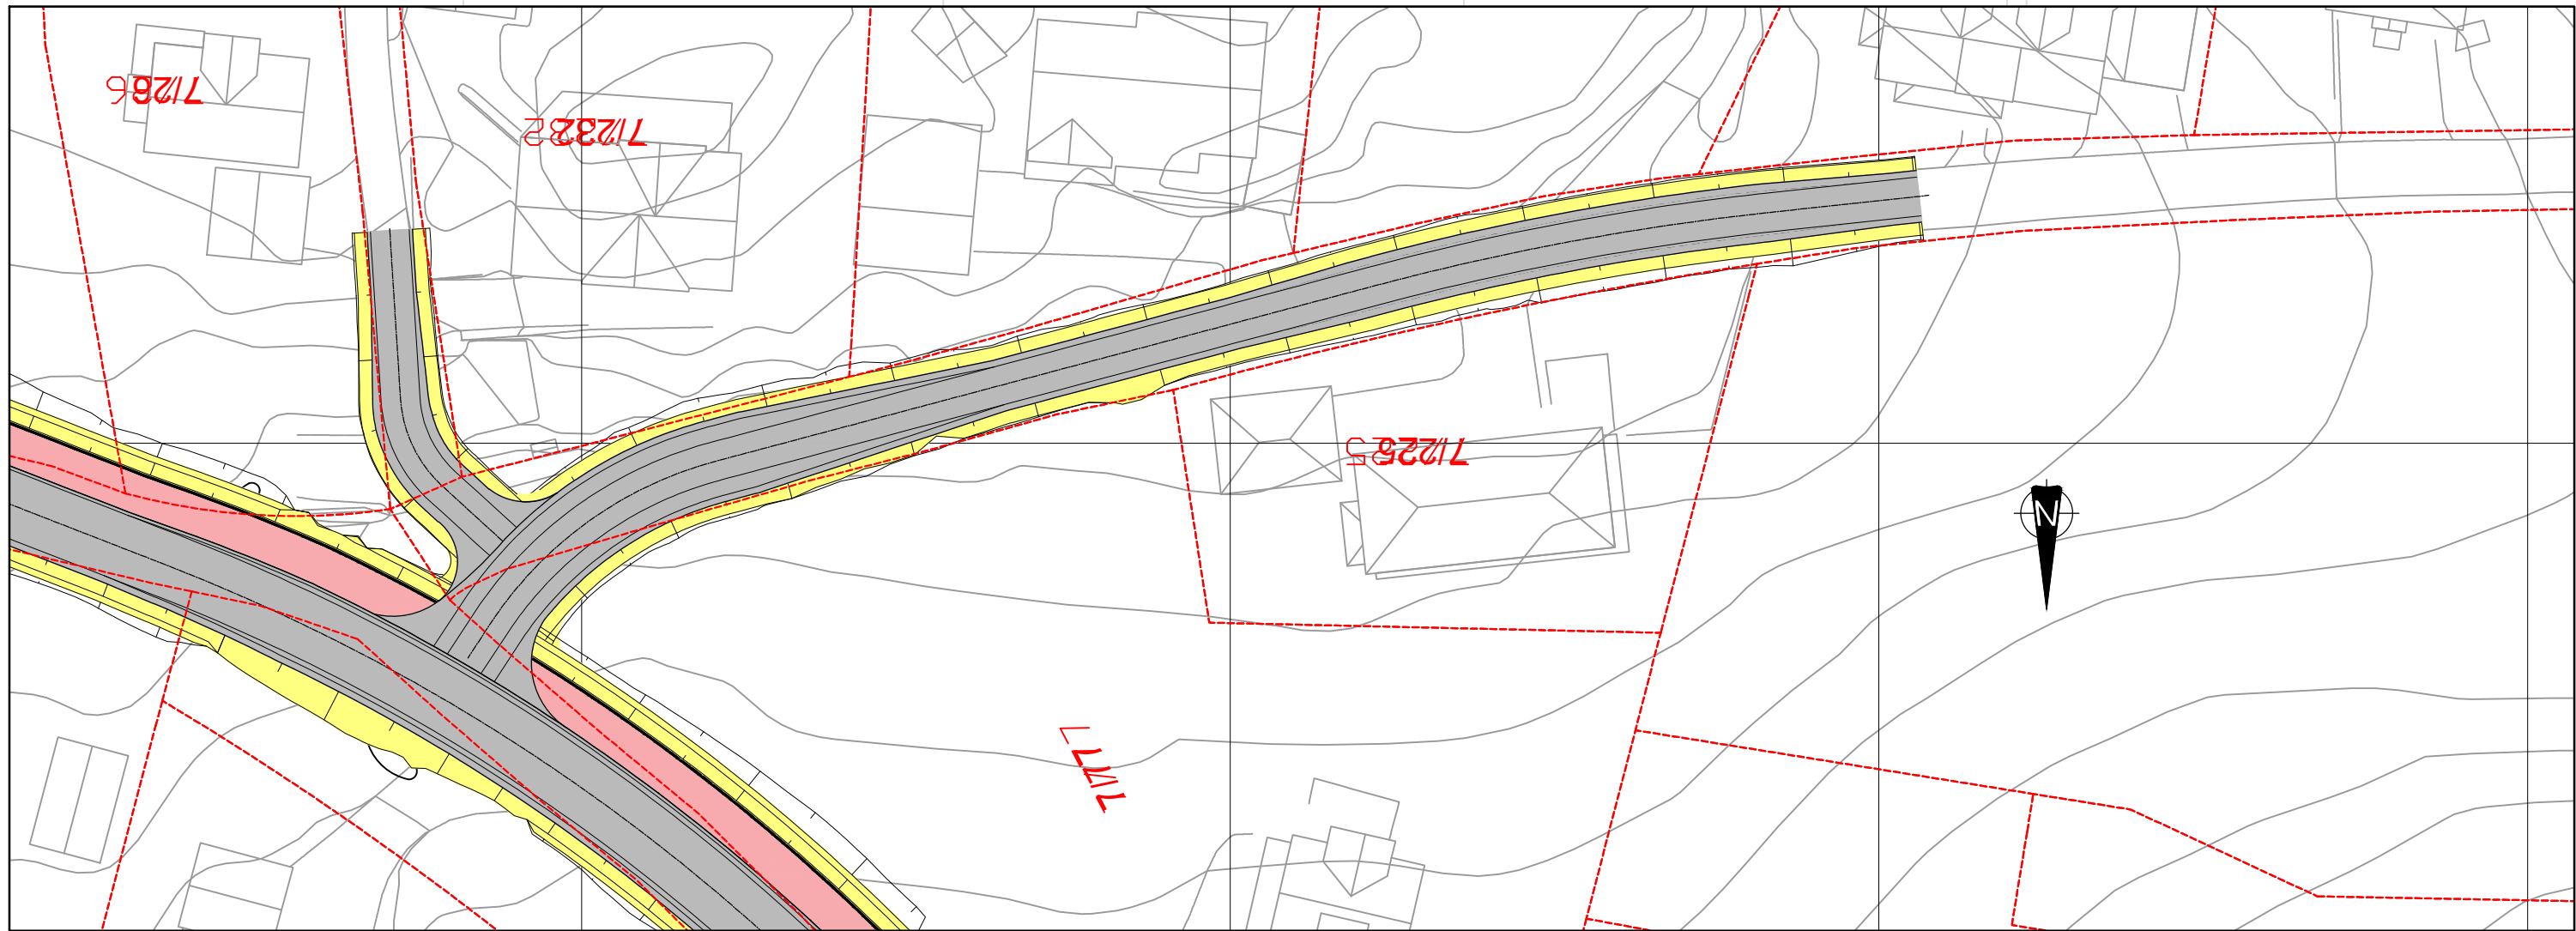



Kagholvegen pel 58

Reguleringsbredde 7m +
bredeutvidelse (maks 2,4 m)

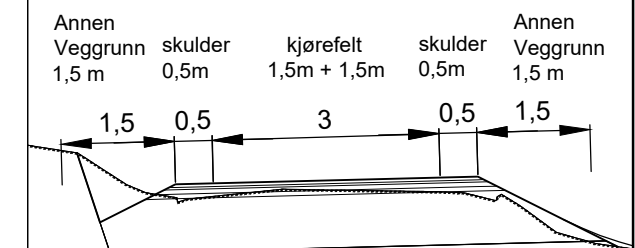


revisjon	beskrivelse	dato	sign/kontr

Dato	Tekna av	Sidemannskontroll	Prosjektansvarlig
01.12.23	PF	MKB	BHM
Teikningstype			
Kagholvegen, plan og profil pel 0 - 120			
Tiltak			
Detaljregulering for del av Grebstadvegen			
Oppdragsjever			
Sykkylven kommune			
Prosjektnr.	Teikningsnr.	Rev.	Målestokk
18087	C003		H 1:250, A1 V 1:250, A1
NORPLAN AS Nøttesgata 14 6002 Ålesund		Tlf: 57 88 55 10 Epost: post@nordplan.no Web: www.nordplan.no	

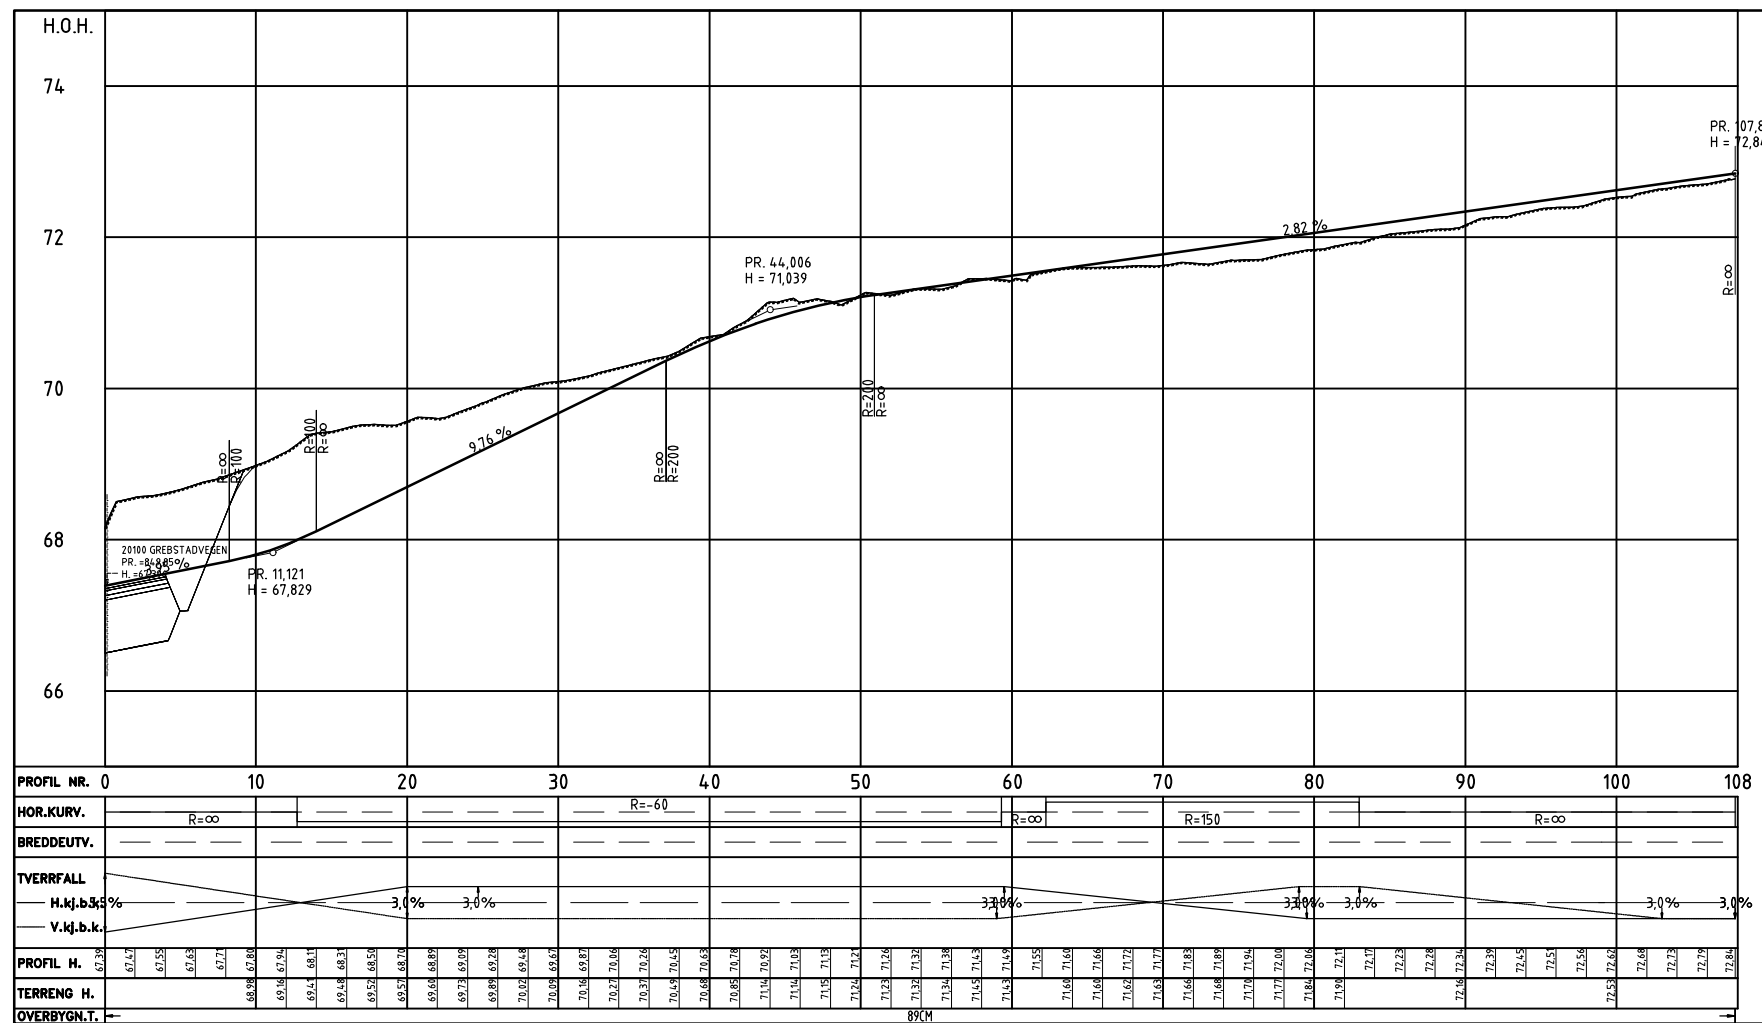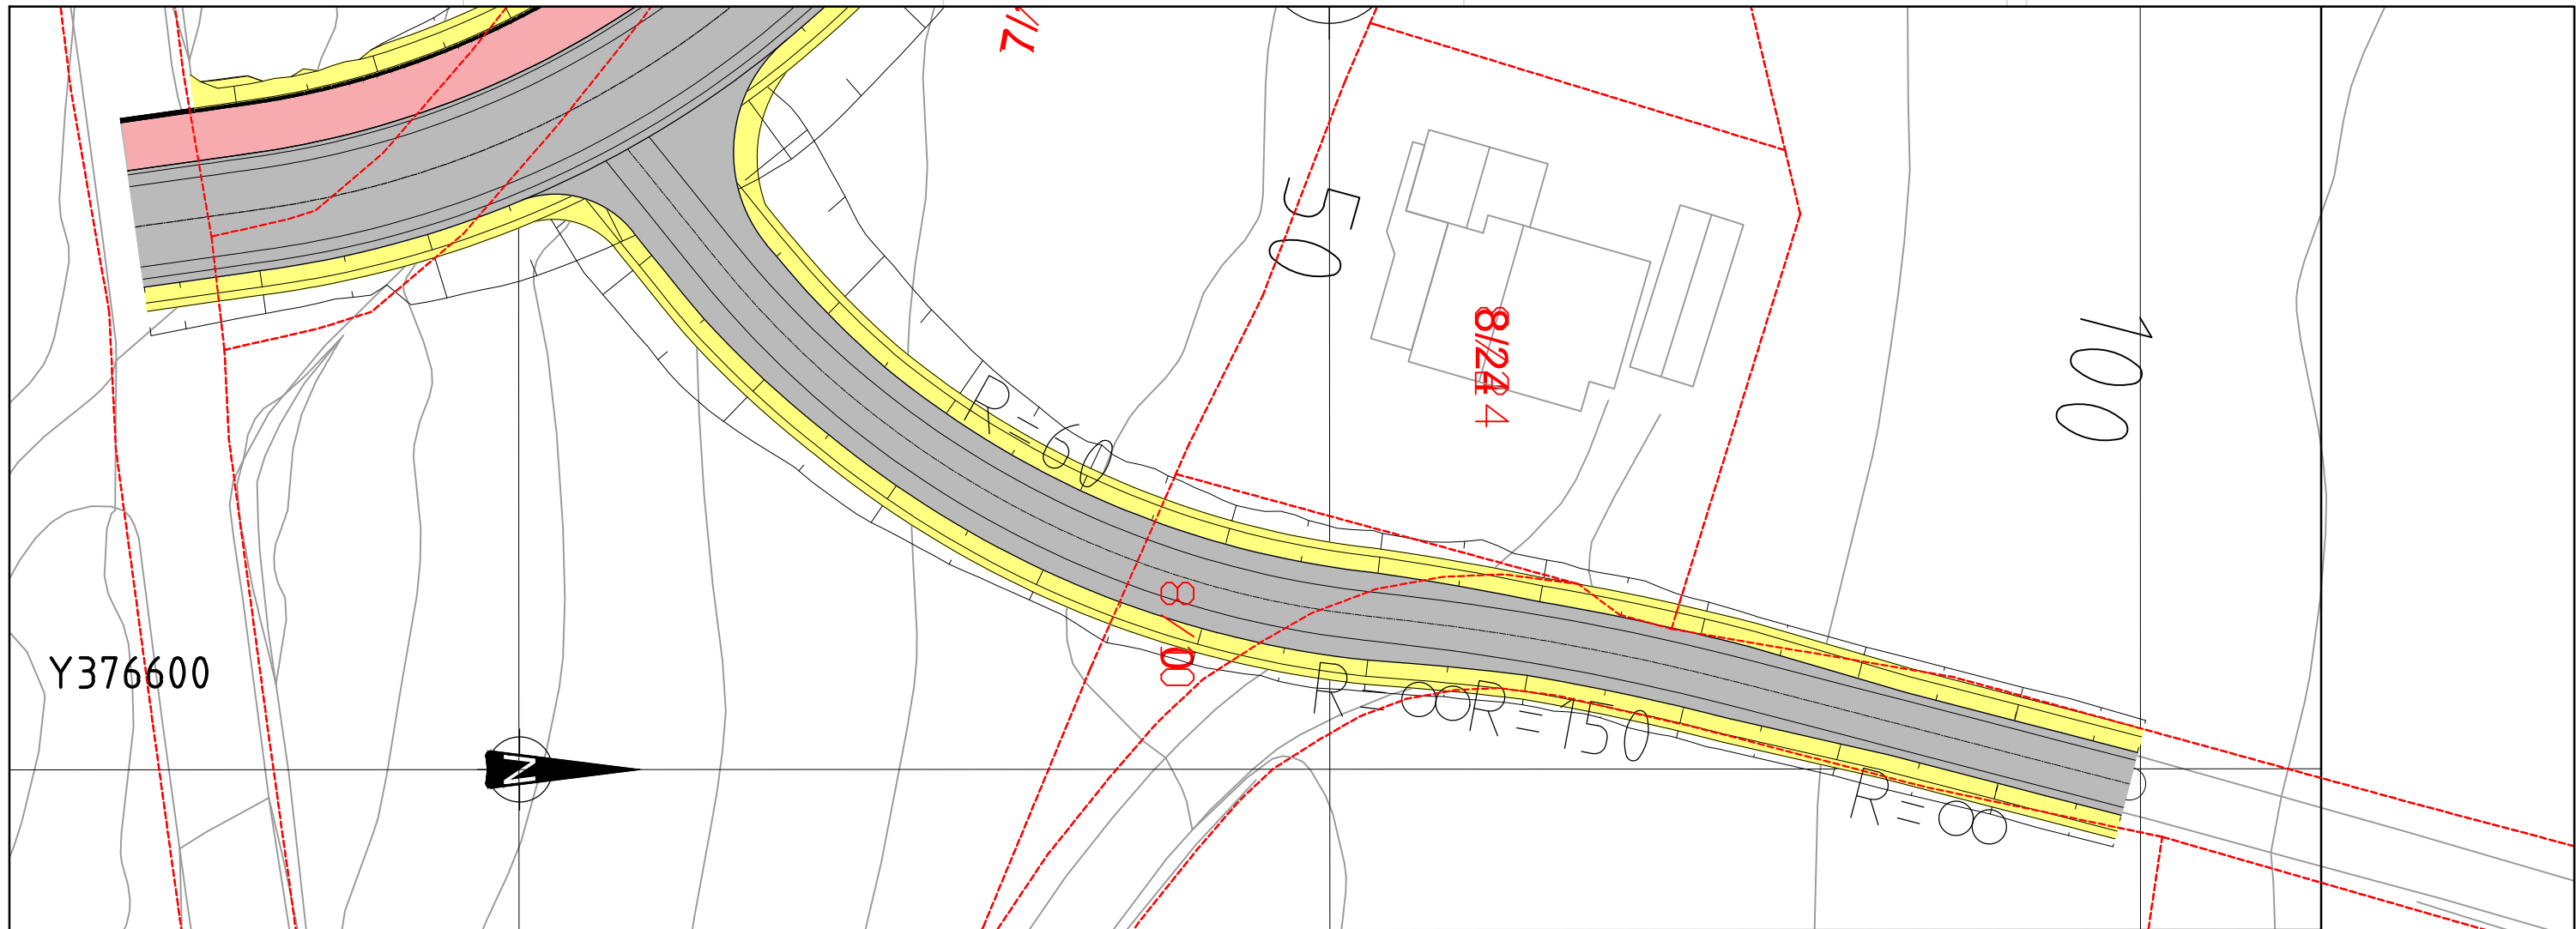

Eimsvegen pel 100



Reguleringsbredde 7m +
breddeutvidelse (maks 1,9 m)

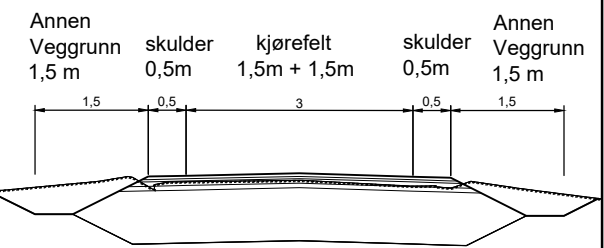

revisjon	beskrivelse	dato	sign/kontr


Dato: 01.12.23
 Tegningstype: Eimsvegen, plan og profil pel 0 - 108
 Tiltak: Detaljregulering for del av Grebstadvegen
 Oppdragsgjever: Sykkylven kommune
 Prosjekt nr.: 18087
 Tegningsnr.: C004
 Rev.:
 Målestokk: H 1:200, A1
 V 1:250, A1
 Nordplan AS
 Nøstnesgata 14
 6802 Ålesund
 Tlf: 57 88 55 80
 Epost: post@nordplan.no
 Web: www.nordplan.no



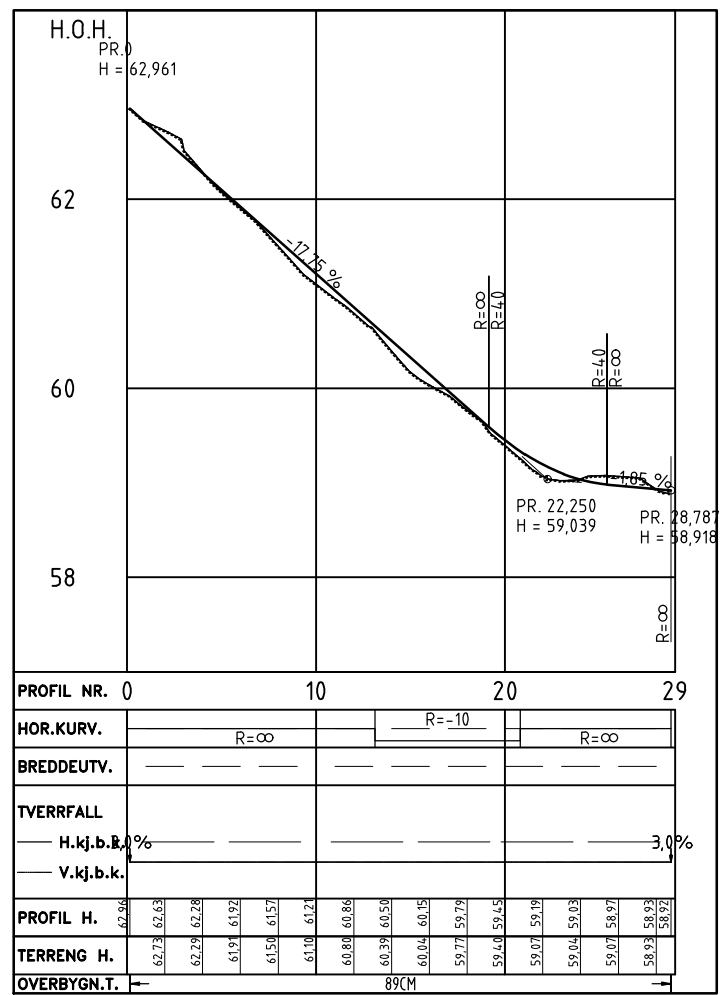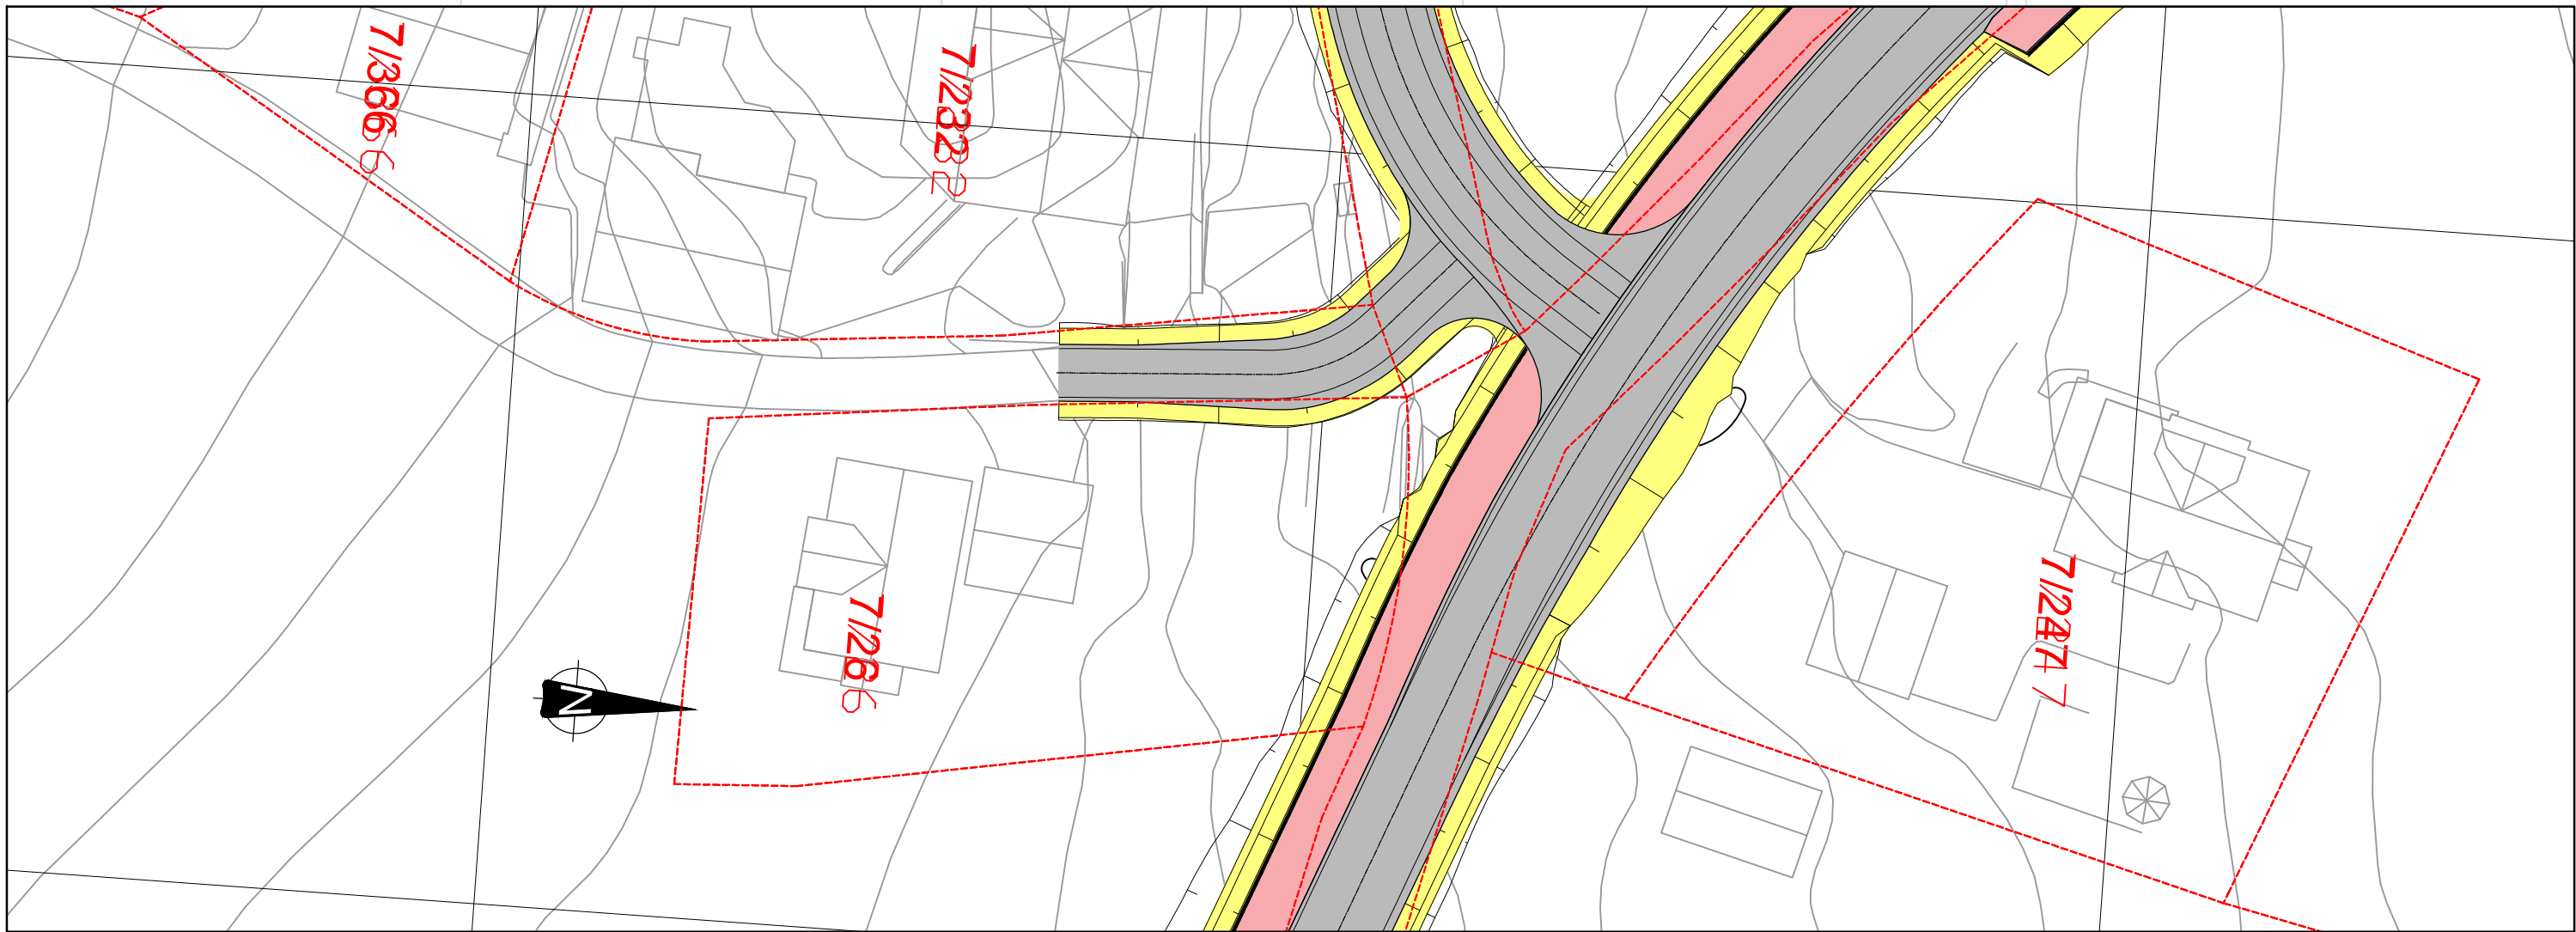

Sjurvegen pel 5

Reguleringsbredde 6,5m +
breddeutvidelse (maks 1m)

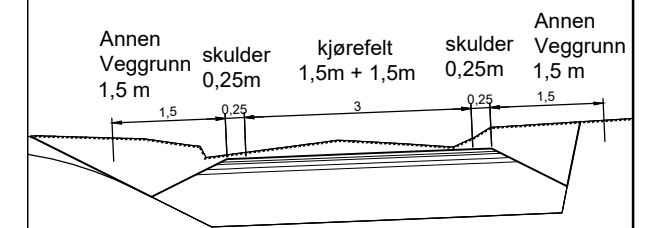

revisjon	beskrivelse	dato	sign/kontr

Dato	Tekna av	Sidemannskontroll	Prosjektansvarlig
01.12.23	PF	MKB	BHM

Tekningstype
Sjurvegen, plan og profil pel 0 - 29

Tilfak
Detaljregulering for del av Grebstadvegen

Oppdragsgjever
Sykkylven kommune

Prosjektnr.: 18087	Tekningnr.: C005	Rev.:	Målestokk: H 1:200, A1 V 1:200, A1	NORDPLAN AS Nøstnesgata 14 6802 Ålesund Web: www.nordplan.no	Tlf.: 57 88 55 10 Epost: post@nordplan.no
-----------------------	---------------------	-------	--	---	--