

**MERKNADER:**  
**Forbehold:**  
 Tegningen viser prosjektet i skisse/forprosjektfasen og kan innebære avvik iht. TEK 17.  
**TEGNINGEN SKAL IKKE BRUKES TIL BYGGESAK ELLER ARBEIDSTEGNINGER.**  
 Norgeshus har ikke ansvar for eventuelle avvik i denne fasen iht. TEK 17 da dette enda ikke er prosjektert.

Boligtyper	Antall:	Enheter:	BYA:
Enebolig	2	2	245,2 m <sup>2</sup>
4-mannsbolig	5	20	1 429,3 m <sup>2</sup>
Eneboliger i kjede	11	11	1298,1 m <sup>2</sup>
2-mannsbolig	4	8	746,0 m <sup>2</sup>
<b>Totalt:</b>		<b>41</b>	<b>3 559,6 m<sup>2</sup></b>

Parkering	Krav:	Totalt:
Enebolig:	2 stk/enhet	4 stk, hvorav 4 stk i carport
4-mannsbolig, stor:	1,5 stk/enhet	12 stk, hvorav 8 stk i carport
Rekkehus:	2 stk/enhet	22 stk, hvorav 11 stk i carport
4-mannsbolig, liten:	1 stk/enhet	8 stk
2-mannsbolig:	2 stk/enhet	16 stk, hvorav 8 stk i carport

BYA utvendig parkering: 18 m<sup>2</sup> x 33 = 594 m<sup>2</sup>

**Total BYA:**  
 BYA bolig + parkering = 3 559,6 + 594 = 4 153,6 m<sup>2</sup>  
 Tomt: 14 072,3 m<sup>2</sup>  
 % BYA: 29,5 %

**Felles grøntarealer:**  
 Kvartalslekeplass: 1685,2 m<sup>2</sup>  
 Nærlekeplass: 1 stk på 454,5 m<sup>2</sup>  
 (1 større felles nærlekeplass, integrert i det grønne draget i tilknytning kvartalslekeplass)

Totalt fellesareal: 2139,7 m<sup>2</sup>  
 Fellesareal/boenhet: 52,2 m<sup>2</sup>

Felt A:  
 %BYA:

Index	Dato	Beskrivelse	Sign	Kontr.
J	04.03.24	Justering boligtyper/parkering	AH	VSS
I	26.01.24	Justering type boliger	AH	
H	07.07.23	Justering renovasjon	AH	
G	05.07.23	Justering parkering	AH	
F	28.06.23	Justering renovasjon	AH	
E	26.06.23	Justering MUA	AH	VSS

Oppvarmet BRA: m <sup>2</sup>	BYA: m <sup>2</sup>	VOLUM: m <sup>3</sup>
BRA K01 + U01 + H01 + H02 + LOFT: m <sup>2</sup>	BRA TOTALT: m <sup>2</sup>	ENERGIMERKE
P-ROM: m <sup>2</sup>	S-ROM: m <sup>2</sup>	Utnyttelse %BYA: 29,6 %

BYGGKommune: Sykkylven	GNR/BNR: 7/25	POSTNR: 6230	POSTSTED: By
Adresse: Adresse			MOH: moh

TEGNET AV: JRM	KONTROLLERT AV: Kontrollør	DATO: 21.04.22	FORMAT: A2
----------------	----------------------------	----------------	------------

PROSJEKT: 21-0608 Åsgarden	PROSJEKTR.: 21-0608
TEGNINGEN VISER: Utomhusplan	TEGNING NR.: ARK-1-0-02
STATUS: Skisse/forprosjekt	MÅLESTOKK: 1:500, 1:0,926



TILTAKSHAVER: Ludvigsen Bygg  
 BYGGEFIRMA:



INGENIØR- OG ARKITEKTKONTORET NORGESHUS AS, PB 161, 7223 MELHUS, TLF: 72 85 69 00

TEGNINGEN ER BESKYTTET ETTER LOV OM OPPHAVSRETT OG EIES AV NORGESHUS AS. TEGNINGER SKAL IKKE BENYTTES UTEN VÅR TILLATELSE. TEGNINGEN GJELDER IKKE SOM ARBEIDSTEGNING.

REV. J

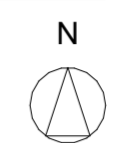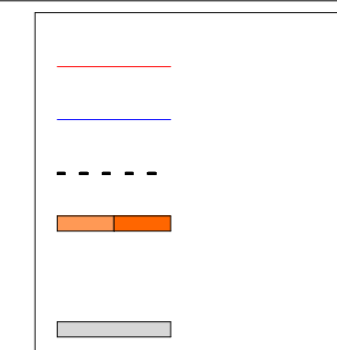

**MERKNADER:**  
**Forbehold:**  
 Tegningen viser prosjektet i skisse/forprosjektfasen og kan innebære avvik iht. TEK 17.  
**TEGNINGEN SKAL IKKE BRUKES TIL BYGGESAK ELLER ARBEIDSTEGNINGER.**  
 Norgeshus har ikke ansvar for eventuelle avvik i denne fasen iht. TEK 17 da dette enda ikke er prosjertert.

Felt A:

Tomtareal:	2181,3 m <sup>2</sup>			
Type bolig:	BYA:	Utv. parkering	MUA, terreng:	MUA, på veranda:
4-mannsbolig	206,3 m <sup>2</sup>	4 stk/72 m <sup>2</sup>	219,3 m <sup>2</sup>	24 m <sup>2</sup>
4-mannsbolig	206,3 m <sup>2</sup>	4 stk/72 m <sup>2</sup>	226,0 m <sup>2</sup>	24 m <sup>2</sup>
4-mannsbolig	206,3 m <sup>2</sup>	4 stk/72 m <sup>2</sup>	202,6 m <sup>2</sup>	24 m <sup>2</sup>
Parkering for felt B		2 stk/36 m <sup>2</sup>		
<b>TOTALT:</b>	<b>618,9 m<sup>2</sup></b>	<b>14 stk/252 m<sup>2</sup></b>	<b>647,9 m<sup>2</sup></b>	<b>72 m<sup>2</sup></b>

**%BYA: (618,9 + 252,0)/2181,3=0,399 --> 40%**  
**MUA per enhet: 719,9/12=60 m<sup>2</sup>** hvorav 6 m<sup>2</sup>/enhet er beregnet på privat balkong

Felt B:

Tomtareal:	2 239,6 m <sup>2</sup>			
Type bolig:	BYA:	Utv. parkering	MUA, terreng:	MUA, på veranda:
4-mannsbolig	406,7 m <sup>2</sup>	-	213,4 m <sup>2</sup>	24 m <sup>2</sup>
Enebolig i kjede	591,7 m <sup>2</sup>	5 stk/90 m <sup>2</sup>	250,0 m <sup>2</sup>	182,0 m <sup>2</sup>
<b>TOTALT:</b>	<b>998,4 m<sup>2</sup></b>	<b>5 stk/90 m<sup>2</sup></b>	<b>463,4 m<sup>2</sup></b>	<b>206 m<sup>2</sup></b>

**%BYA: (406,7 + 591,7 + 90)/2239,6=0,399 --> 40%**  
**MUA per enhet 4-mannsbolig: 237,4/4=59,4 m<sup>2</sup>** hvorav 6m<sup>2</sup>/enhet er beregnet på privat balkong.  
**MUA per enhet enebolig i kjede: 432,0/5=86,4 m<sup>2</sup>**

Felt C:

Tomtareal:	2 245,7 m <sup>2</sup>			
Type bolig:	BYA:	Utv. parkering	MUA, terreng:	MUA, på veranda:
4-mannsbolig	392,3 m <sup>2</sup>	2 stk/36 m <sup>2</sup>	158,3 m <sup>2</sup>	24 m <sup>2</sup>
Enebolig i kjede	706,4 m <sup>2</sup>	6 stk/108 m <sup>2</sup>	258,0 m <sup>2</sup>	246,0 m <sup>2</sup>
<b>TOTALT:</b>	<b>1098,7 m<sup>2</sup></b>	<b>8 stk/144 m<sup>2</sup></b>	<b>416,3 m<sup>2</sup></b>	<b>270m<sup>2</sup></b>

**%BYA: (1098,7 + 144)/2245,7=0,553 --> 55,3 %**  
**MUA per enhet 4-mannsbolig: 182,3/4=45,6 m<sup>2</sup>** hvorav 6m<sup>2</sup>/enhet er beregnet på privat balkong.  
**MUA per enhet enebolig i kjede: 504/6=84 m<sup>2</sup>**

Felt D:

Tomtareal:	3 658,3 m <sup>2</sup>			
Type bolig:	BYA:	Utv. parkering	MUA, terreng:	MUA, på veranda:
2-mannsbolig	746,0 m <sup>2</sup>	8 stk/144 m <sup>2</sup>	400,0 m <sup>2</sup>	202,4 m <sup>2</sup>
Enebolig	245,2 m <sup>2</sup>	-	100,0 m <sup>2</sup>	57,8 m <sup>2</sup>
<b>TOTALT:</b>	<b>991,2 m<sup>2</sup></b>	<b>8 stk/144 m<sup>2</sup></b>	<b>416,3 m<sup>2</sup></b>	<b>270m<sup>2</sup></b>

**%BYA: (991,2 + 144)/3658,3=0,310 --> 31,0 %**  
**MUA per enhet 2-mannsbolig: 602,8/4=75,3 m<sup>2</sup>**  
**MUA per enhet enebolig i kjede: 157,8/2=78,9 m<sup>2</sup>**

J	Dato	Beskrivelse	Sign	Kontr.
J	04.03.24	Justering boligtyper/parkering	AH	VSS
I	26.01.24	Justering type boliger	AH	
H	07.07.23	Justering renovasjon	AH	
G	05.07.23	Justering parkering	AH	
F	28.06.23	Justering renovasjon	AH	
E	26.06.23	Justering MUA	AH	VSS
Index Dato Beskrivelse			Sign	Kontr.

Oppvarmet BRA:	BYA:	VOLUM:
m <sup>2</sup>	m <sup>2</sup>	m <sup>3</sup>
BRA K01 + U01 + H01 + H02 + LOFT:		BRA TOTALT:
U01 + H01 + H02 m <sup>2</sup>		m <sup>2</sup>
P-ROM:	S-ROM:	Utnyttelse %BYA:
m <sup>2</sup>	m <sup>2</sup>	29,6 %

BYGGKommune:	GNR/BNR:	POSTNR:	POSTSTED:
Sykkylven	7/25	6230	By
Adresse:	MOH:		
Adresse	moh		

TEGNET AV:	KONTROLLERT AV:	DATO:	FORMAT:
JRM	Kontrollør	21.04.22	A2

PROSJEKT:	PROSJEKTRNR.:
21-0608 Åsgarden	21-0608
TEGNINGEN VISER:	TEGNING NR.:
Utomhusplan Arealregnskap	ARK-1-0-03
STATUS:	MÅLESTOKK:
Skisse/forprosjekt	1:0,926, 1:500

TILTAKSHAVER:  
 Ludvigsen Bygg



INGENIØR- OG ARKITEKTKONTORET NORGESHUS AS, PB 161, 7223 MELHUS, TLF: 72 85 69 00


TEGNINGEN ER BESKYTTET ETTER LOV OM OPPHAVSRETT OG EIES AV NORGESHUS AS. TEGNINGER SKAL IKKE BENYTTES UTEN VÅR TILLATELSE. TEGNINGEN GJELDER IKKE SOM ARBEIDSTEGNING.

REV.  
 J

# 21. Juni



21. juni kl. 09:00

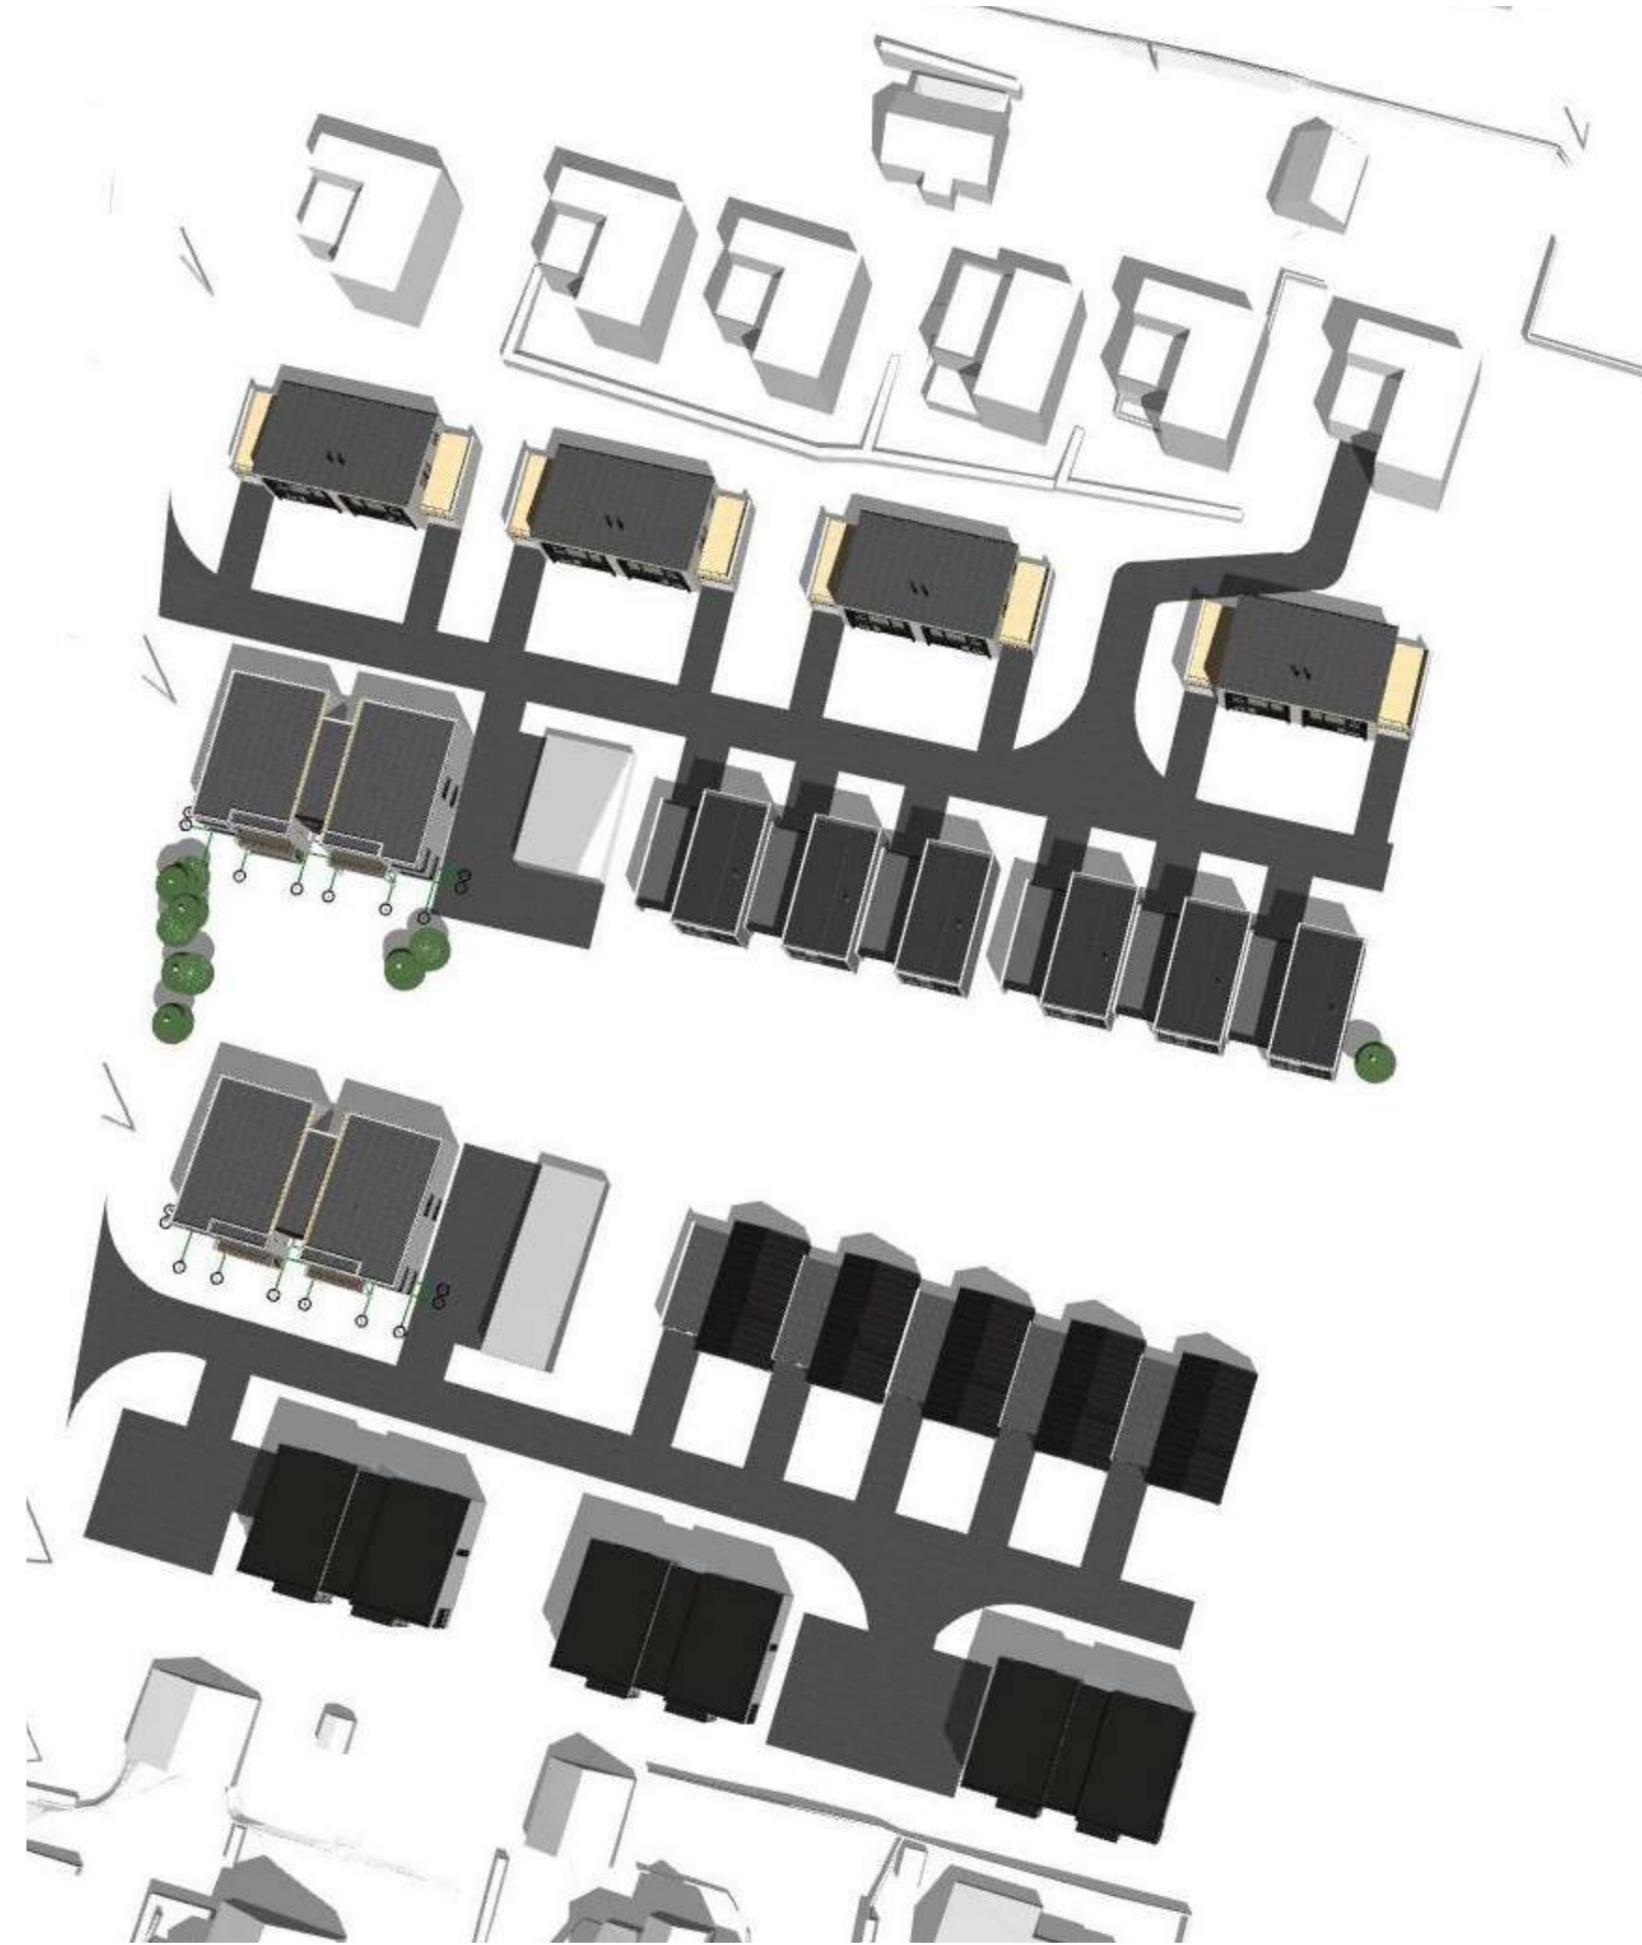

21. juni kl. 12:00

**MERKNADER:**

**Forbehold:**

Tegningen viser prosjektet i skisse/forprosjektfasen og kan innebære avvik iht. TEK 17.

**TEGNINGEN SKAL IKKE BRUKES TIL BYGGESAK ELLER ARBEIDSTEGNINGER.**

Norgeshus har ikke ansvar for eventuelle avvik i denne fasen iht. TEK 17 da dette enda ikke er prosjektert.

1 | In4 03 74 |usterinn holltvner/narkerinn | AH | LVSS

Oppvarmet BRA: m <sup>2</sup>	BYA: m <sup>2</sup>	VOLUM: m <sup>3</sup>	
BRA K01 + U01 + H01 + H02 + LOFT: U01 + H01 + H02 m <sup>2</sup>		BRA TOTALT: m <sup>2</sup>	ENERGIMERKE
P-ROM: m <sup>2</sup>	S-ROM: m <sup>2</sup>	Utnyttelse %BYA: 29,6 %	

BYGGEKOMMUNE: Sykkylven	GNR/BNR: 7/25	POSTNR: 6230	POSTSTED: By
ADRESSE: Adresse			MOH: moh

TEGNET AV: JRM	KONTROLLERT AV: Kontrollør	DATO: 26.01.24	FORMAT: A2
-------------------	-------------------------------	-------------------	---------------

PROSJEKT: 21-0608 Åsgarden	PROSJEKTRN.: 21-0608
TEGNINGEN VISER: Sol/Skygge	TEGNING NR.: ARK-1-0-04
STATUS: Skisse/forprosjekt	MÅLESTOKK: J

TILTAKSHAVER:  
Ludvixen Bygg

BYGGEFIRMA:

INGENIØR- OG ARKITEKTKONTORET NORGESHUS AS, PB 161, 7223 MELHUS, TLF: 72 85 69 00

TEGNINGEN ER BESKYTTET ETTER LOV OM OPPHAVSRETT OG EIES AV NORGESHUS AS. TEGNINGER SKAL IKKE BENYTTES UTEN VÅR TILLATELSE. TEGNINGEN GJELDER IKKE SOM ARBEIDSTEGNING.

REV.  
J



# 21. Juni



21. juni kl. 15:00



21. juni kl. 18:00

**MERKNADER:**

**Forbehold:**

Tegningen viser prosjektet i skisse/forprosjektfasen og kan innebære avvik iht. TEK 17.

**TEGNINGEN SKAL IKKE BRUKES TIL BYGGESAK ELLER ARBEIDSTEGNINGER.**

Norgeshus har ikke ansvar for eventuelle avvik i denne fasen iht. TEK 17 da dette enda ikke er prosjektert.

1 In4 03 741usterinn holltvner/narkerinn IAH lvss

Oppvarmet BRA: m <sup>2</sup>	BYA: m <sup>2</sup>	VOLUM: m <sup>3</sup>	
BRA K01 + U01 + H01 + H02 + LOFT: U01 + H01 + H02 m <sup>2</sup>		BRA TOTALT: m <sup>2</sup>	ENERGIMERKE
P-ROM: m <sup>2</sup>	S-ROM: m <sup>2</sup>	Utnyttelse %BYA: 29,6 %	

BYGGKommUNE: Sykkylven	GNR/BNR: 7/25	POSTNR: 6230	POSTSTED: By
ADRESSE: Adresse			MOH: moh

TEGNET AV: JRM	KONTROLLERT AV: Kontrollør	DATO: 26.01.24	FORMAT: A2
-------------------	-------------------------------	-------------------	---------------

PROSJEKT: 21-0608 Åsgarden	PROSJEKTRN.: 21-0608
TEGNINGEN VISER: Sol/Skygge	TEGNING NR.: ARK-1-0-05
STATUS: Skisse/forprosjekt	MÅLESTOKK:

TILTAKSHAVER:  
Ludvigsen Bygg

BYGGEFIRMA:

INGENIØR- OG ARKITEKTKONTORET NORGESHUS AS, PB 161, 7223 MELHUS, TLF: 72 85 69 00

TEGNINGEN ER BESKYTTET ETTER LOV OM OPPHAVSRETT OG EIES AV NORGESHUS AS. TEGNINGER SKAL IKKE BENYTTES UTEN VÅR TILLATELSE. TEGNINGEN GJELDER IKKE SOM ARBEIDSTEGNING.	REV. J
---	-----------



# 21. Mars



21 Mars/Sep. kl. 09:00



21 Mars/Sep. kl. 12:00

**MERKNADER:**

**Forbehold:**

Tegningen viser prosjektet i skisse/forprosjektfasen og kan innebære avvik iht. TEK 17.

**TEGNINGEN SKAL IKKE BRUKES TIL BYGGESAK ELLER ARBEIDSTEGNINGER.**

Norgeshus har ikke ansvar for eventuelle avvik i denne fasen iht. TEK 17 da dette enda ikke er prosjektert.

1 | In4 03 74 | lusterinn halltverner/narkerinn | JAH | LVSS

Oppvarmet BRA: m <sup>2</sup>	BYA: m <sup>2</sup>	VOLUM: m <sup>3</sup>	
BRA K01 + U01 + H01 + H02 + LOFT: U01 + H01 + H02 m <sup>2</sup>		BRA TOTALT: m <sup>2</sup>	ENERGIMERKE
P-ROM: m <sup>2</sup>	S-ROM: m <sup>2</sup>	Utnyttelse %BYA: 29,6 %	

BYGGKommUNE: Sykkylven	GNR/BNR: 7/25	POSTNR: 6230	POSTSTED: By
ADRESSE: Adresse			MOH: moh

TEGNET AV: JRM	KONTROLLERT AV: Kontrollør	DATO: 26.01.24	FORMAT: A2
-------------------	-------------------------------	-------------------	---------------

PROSJEKT: 21-0608 Åsgarden	PROSJEKTRN.: 21-0608
TEGNINGEN VISER: Sol/Skygge	TEGNING NR.: ARK-1-0-06
STATUS: Skisse/forprosjekt	MÅLESTOKK:

TILTAKSHAVER:  
Ludvigsen Bygg

BYGGEFIRMA:

INGENIØR- OG ARKITEKTKONTORET NORGESHUS AS, PB 161, 7223 MELHUS, TLF: 72 85 69 00

TEGNINGEN ER BESKYTTET ETTER LOV OM OPPHAVSRETT OG EIES AV NORGESHUS AS. TEGNINGER SKAL IKKE BENYTTES UTEN VÅR TILLATELSE. TEGNINGEN GJELDER IKKE SOM ARBEIDSTEGNING.	REV. J
---	-----------



# 21. Mars



21 Mars/Sep. kl. 15:00



21 Mars/Sep. kl. 18:00

## MERKNADER:

### Forbehold:

Tegningen viser prosjektet i skisse/forprosjektfasen og kan innebære avvik iht. TEK 17.

**TEGNINGEN SKAL IKKE BRUKES TIL BYGGESAK ELLER ARBEIDSTEGNINGER.**

Norgeshus har ikke ansvar for eventuelle avvik i denne fasen iht. TEK 17 da dette enda ikke er prosjektert.

1 | In4 03 74 | Lusterinn boligtype/nærkerinn | AH | LVSS

Oppvarmet BRA: m <sup>2</sup>	BYA: m <sup>2</sup>	VOLUM: m <sup>3</sup>	
BRA K01 + U01 + H01 + H02 + LOFT: U01 + H01 + H02 m <sup>2</sup>		BRA TOTAL: m <sup>2</sup>	ENERGIMERKE
P-ROM: m <sup>2</sup>	S-ROM: m <sup>2</sup>	Utnyttelse %BYA: 29,6 %	

BYGGEKOMMUNE: Sykkylven	GNR/BNR: 7/25	POSTNR: 6230	POSTSTED: By
ADRESSE: Adresse			MOH: moh

TEGNET AV: JRM	KONTROLLERT AV: Kontrollør	DATO: 26.01.24	FORMAT: A2
-------------------	-------------------------------	-------------------	---------------

PROSJEKT: 21-0608 Åsgarden	PROSJEKTRN.: 21-0608
TEGNINGEN VISER: Sol/Skygge	TEGNING NR.: ARK-1-0-07
STATUS: Skisse/forprosjekt	MÅLESTOKK: J

TILTAKSHAVER:  
Ludvigsen Bygg

BYGGEFIRMA:


INGENIØR- OG ARKITEKTKONTORET NORGESHUS AS, PB 161, 7223 MELHUS, TLF: 72 85 69 00

TEGNINGEN ER BESKYTTET ETTER LOV OM OPPHAVSRETT OG EIES AV NORGESHUS AS. TEGNINGER SKAL IKKE BENYTTES UTEN VÅR TILLATELSE. TEGNINGEN GJELDER IKKE SOM ARBEIDSTEGNING.

REV.  
J




# 21. Desember

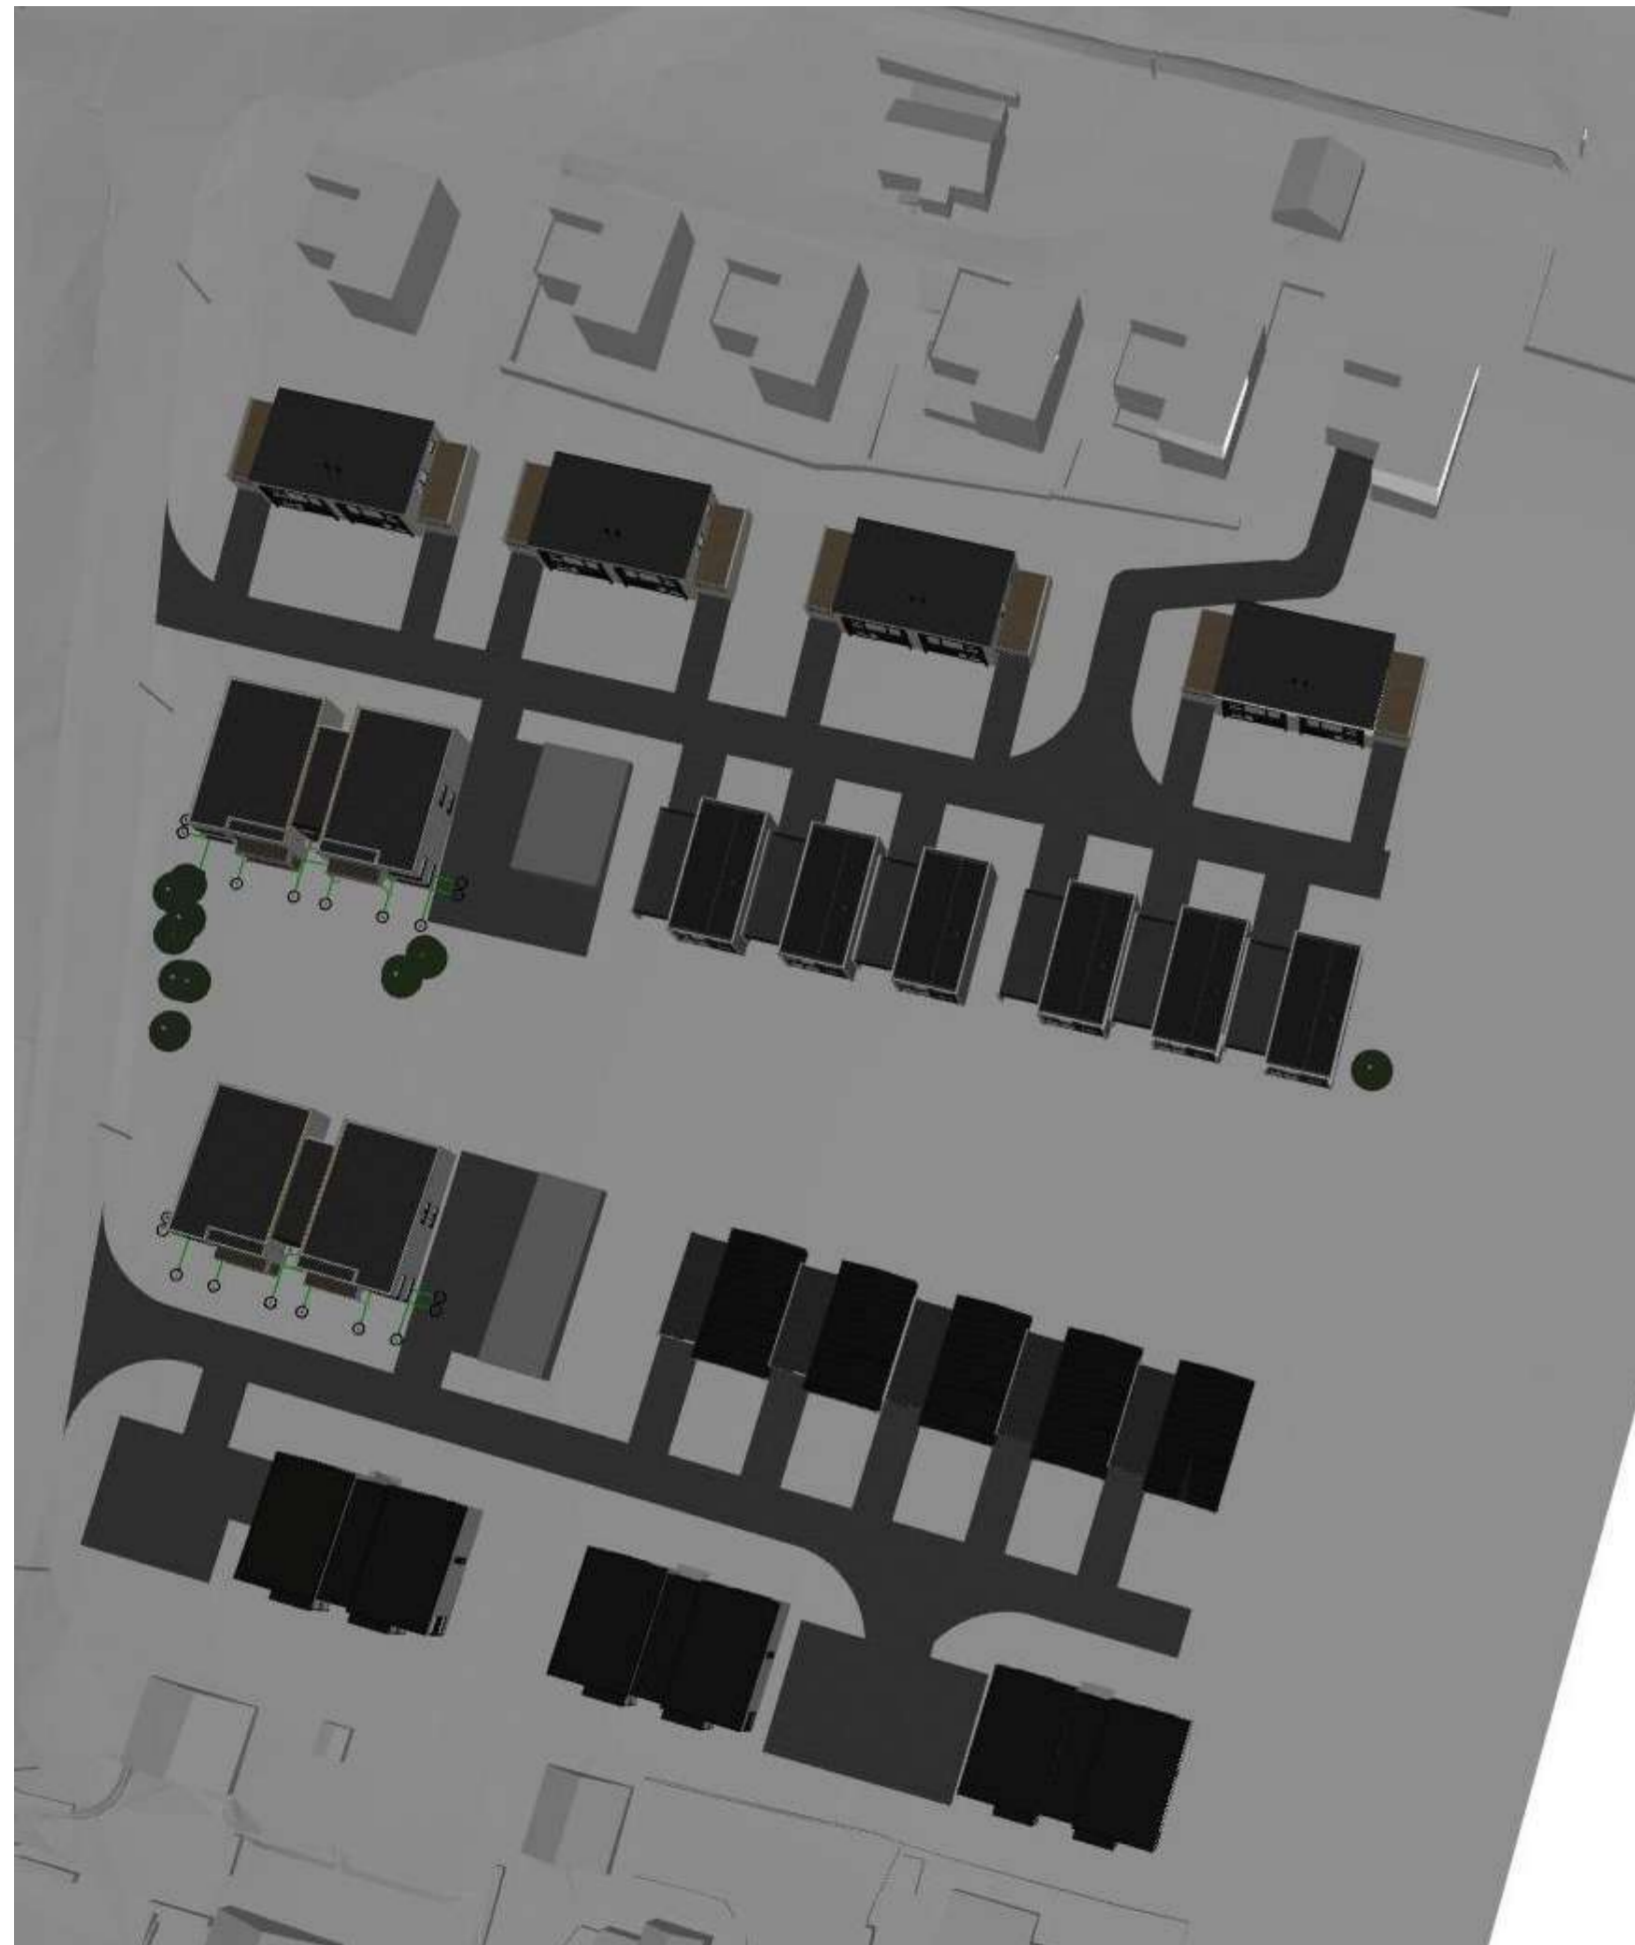

21 Des. kl. 09:00

1:142.857

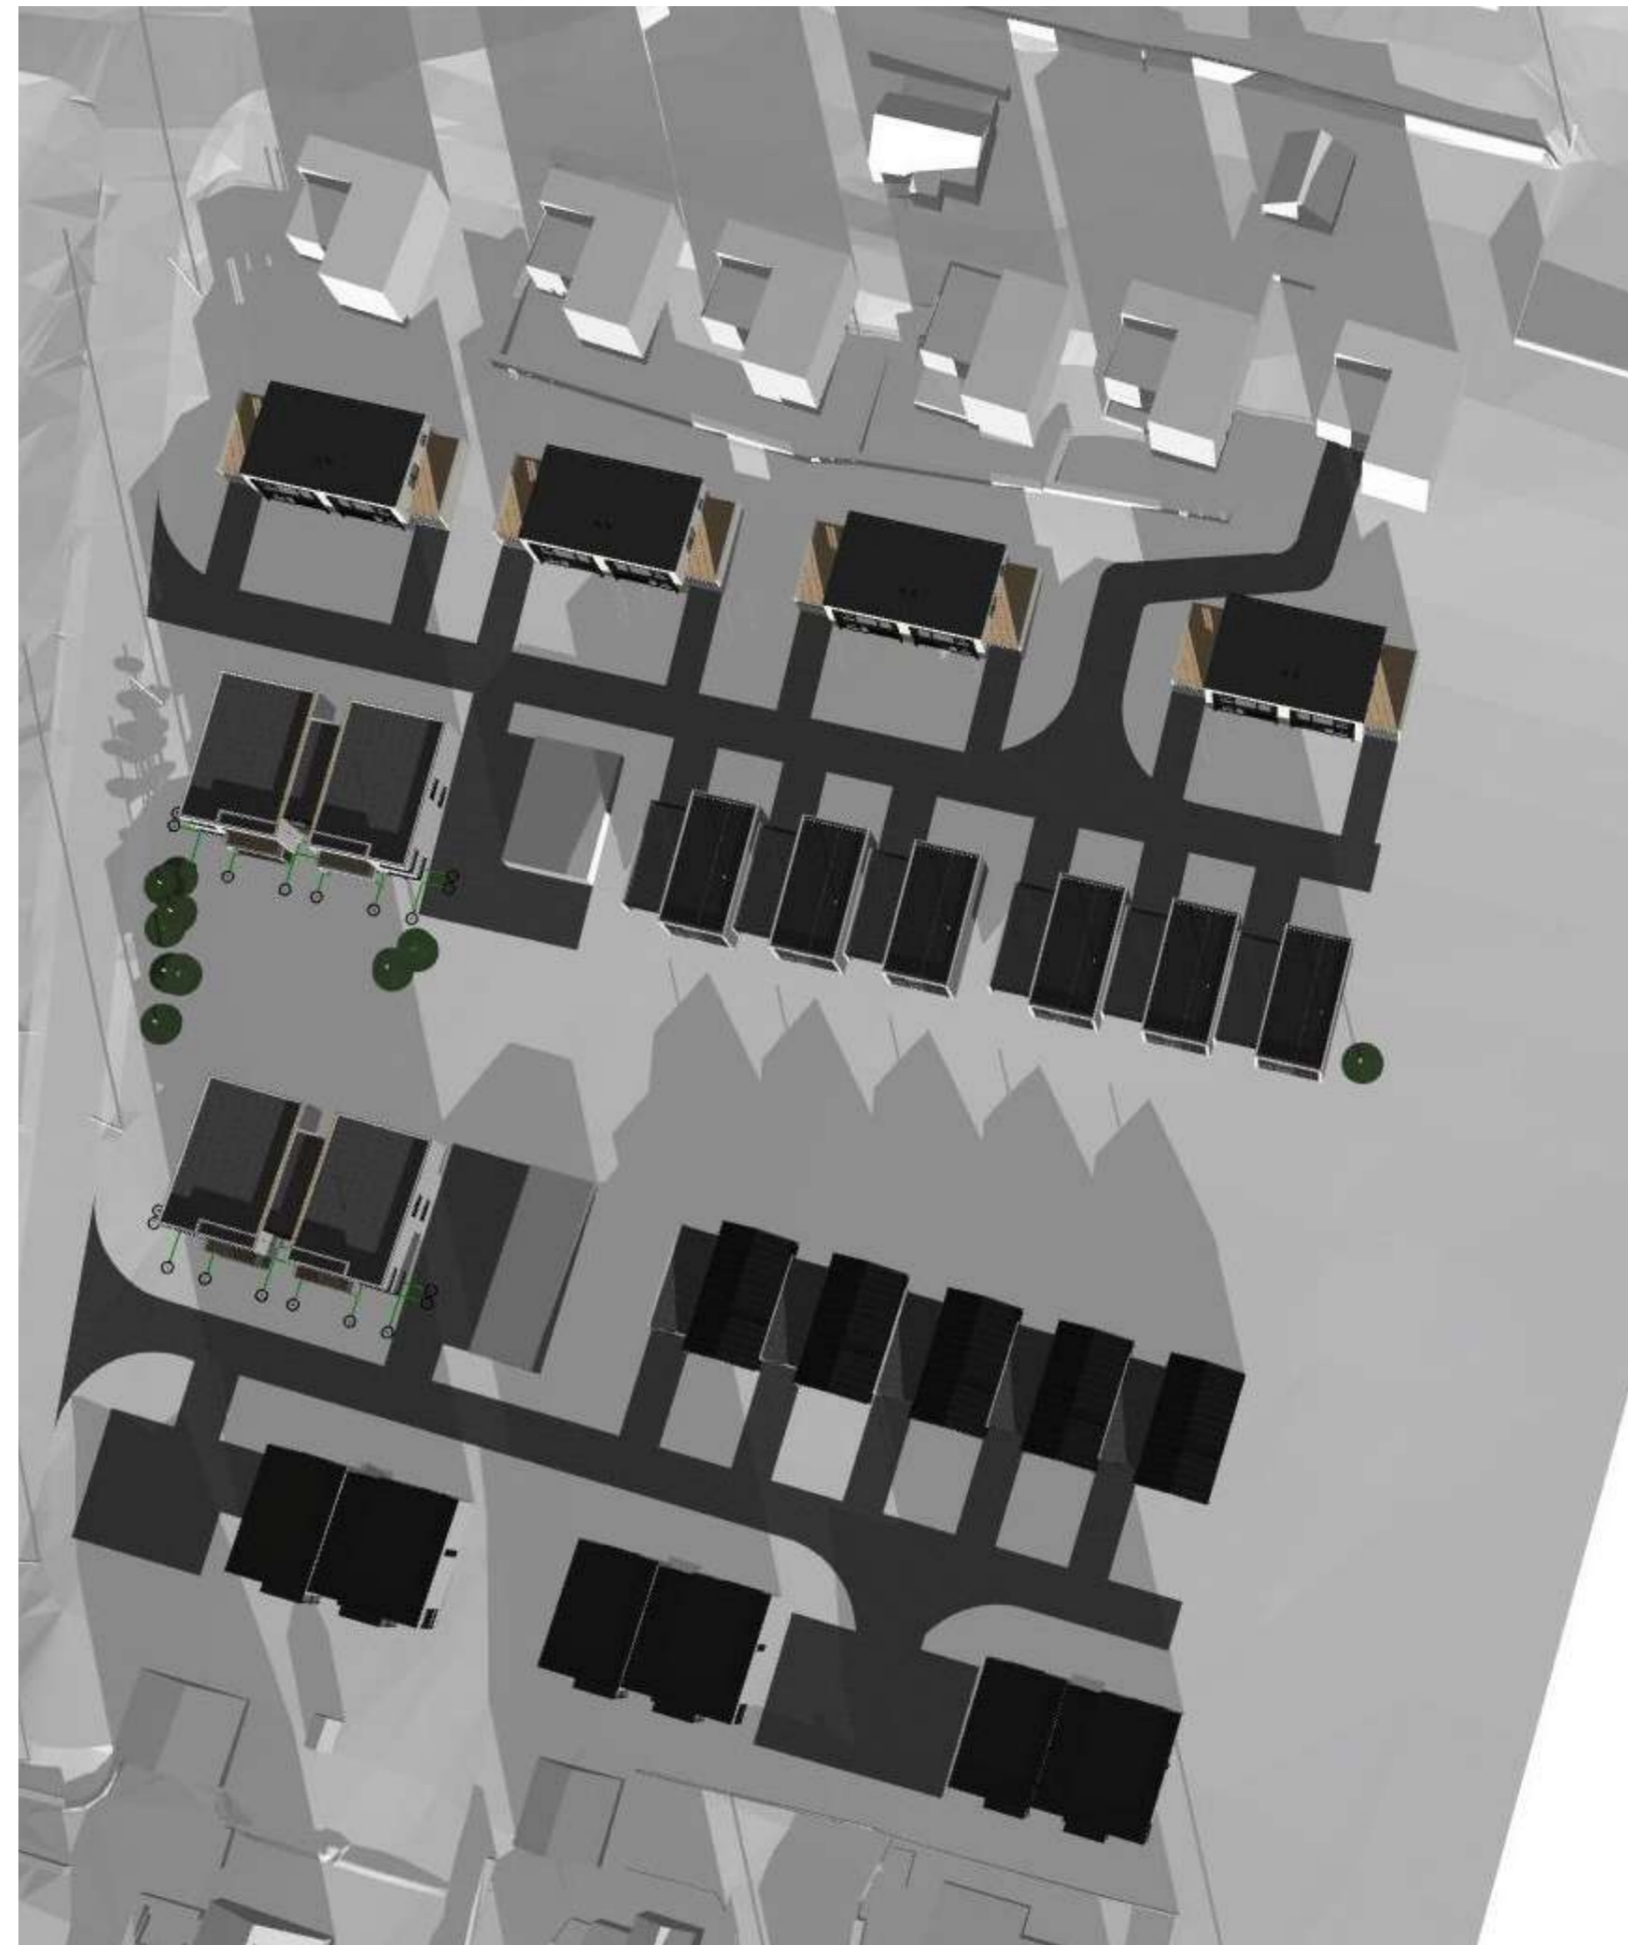

21 Des. kl. 12:00

1:142.857

MERKNADER:

Forbehold:

Tegningen viser prosjektet i skisse/forprosjektfasen og kan innebære avvik iht. TEK 17.

**TEGNINGEN SKAL IKKE BRUKES TIL BYGGESAK ELLER ARBEIDSTEGNINGER.**

Norgeshus har ikke ansvar for eventuelle avvik i denne fasen iht. TEK 17 da dette enda ikke er prosjektert.

1 In4 03 741usterinn boligtype/nærkerinn IAH lvss

Oppvarmet BRA: m <sup>2</sup>	BYA: m <sup>2</sup>	VOLUM: m <sup>3</sup>	
BRA K01 + U01 + H01 + H02 + LOFT: U01 + H01 + H02 m <sup>2</sup>		BRA TOTAL: m <sup>2</sup>	ENERGIMERKE
P-ROM: m <sup>2</sup>	S-ROM: m <sup>2</sup>	Utnyttelse %BYA: 29,6 %	

BYGGKommUNE: Sykkylven	GNR/BNR: 7/25	POSTNR: 6230	POSTSTED: By
ADRESSE: Adresse			MOH: moh

TEGNET AV: JRM	KONTROLLERT AV: Kontrollør	DATO: 26.01.24	FORMAT: A2
-------------------	-------------------------------	-------------------	---------------

PROSJEKT: 21-0608 Åsgarden	PROSJEKTR.: 21-0608
TEGNING VISER: Sol/Skygge	TEGNING NR.: ARK-1-0-08
STATUS: Skisse/forprosjekt	MÅLESTOKK:

TILTAKSHAVER:  
Ludvigsen Bygg

BYGGEFIRMA:  


INGENIØR- OG ARKITEKTKONTORET NORGESHUS AS, PB 161, 7223 MELHUS, TLF: 72 85 69 00


TEGNINGEN ER BESKYTTET ETTER LOV OM OPPHAVSRETT OG EIES AV NORGESHUS AS. TEGNINGER SKAL IKKE BENYTTES UTEN VÅR TILLATELSE. TEGNINGEN GJELDER IKKE SOM ARBEIDSTEGNING.	REV. J
---	-----------



# 21. Desember



21 Des. kl. 15:00

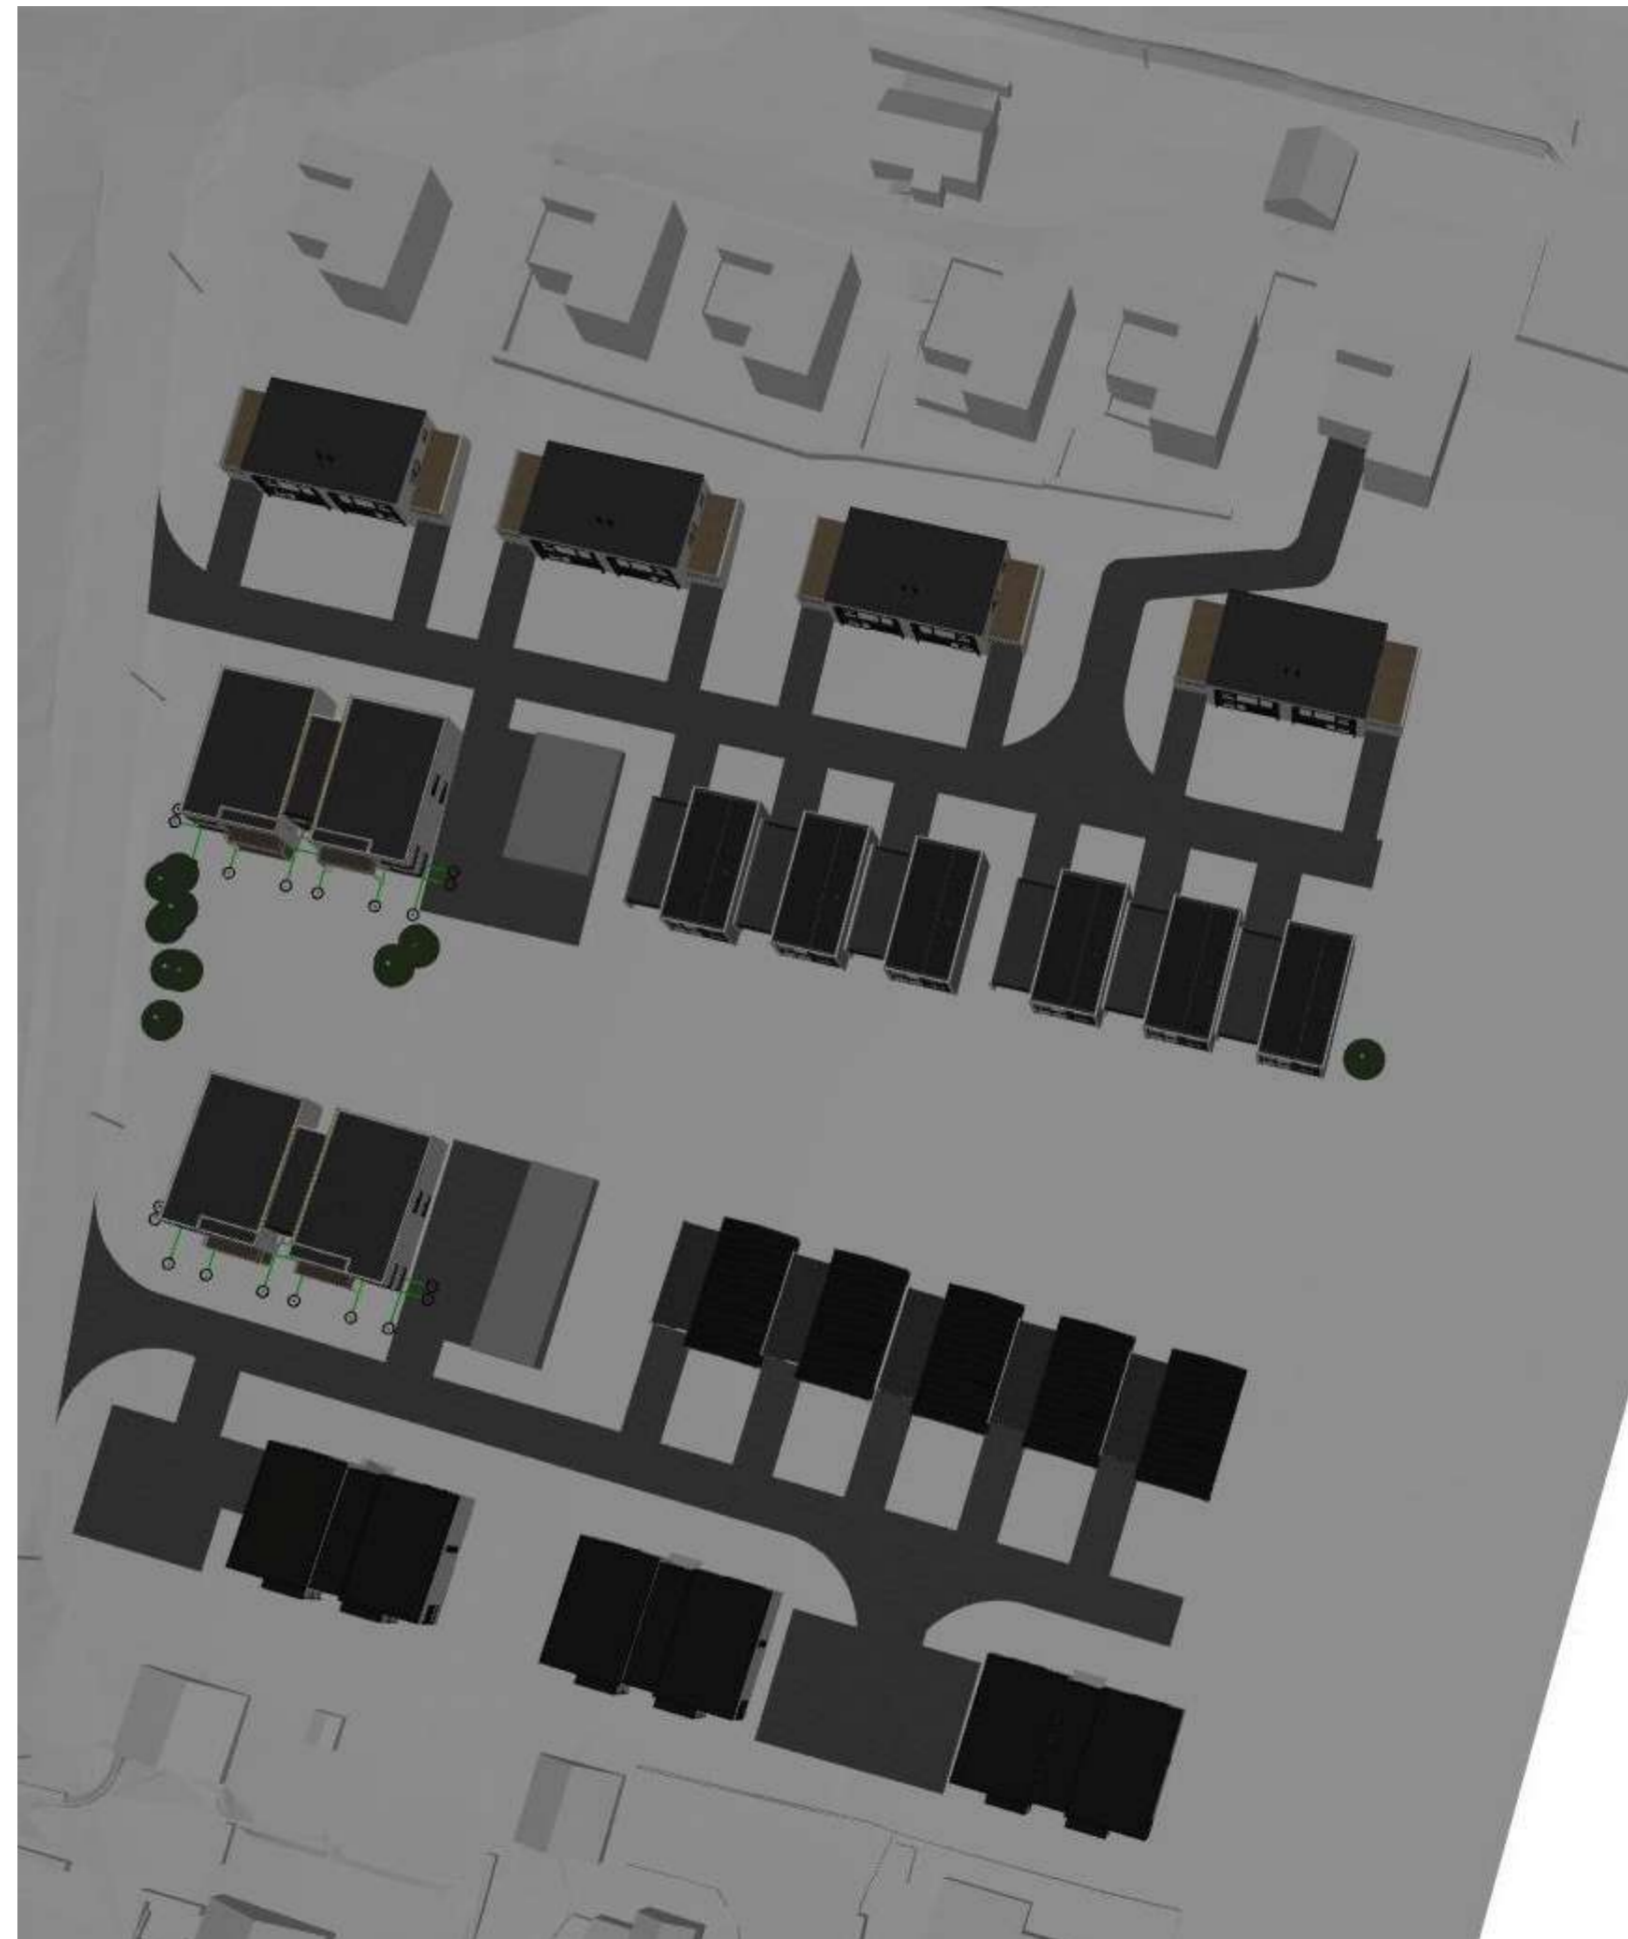

21 Des. kl. 18:00

## MERKNADER:

### Forbehold:

Tegningen viser prosjektet i skisse/forprosjektfasen og kan innebære avvik iht. TEK 17.

**TEGNINGEN SKAL IKKE BRUKES TIL BYGGESAK ELLER ARBEIDSTEGNINGER.**

Norgeshus har ikke ansvar for eventuelle avvik i denne fasen iht. TEK 17 da dette enda ikke er prosjertert.

1 In4 03 24 lusterinn halltverner/narkerinn IAH LVSS

Oppvarmet BRA: m <sup>2</sup>	BYA: m <sup>2</sup>	VOLUM: m <sup>3</sup>	
BRA K01 + U01 + H01 + H02 + LOFT: U01 + H01 + H02 m <sup>2</sup>		BRA TOTALT: m <sup>2</sup>	ENERGIMERKE
P-ROM: m <sup>2</sup>	S-ROM: m <sup>2</sup>	Utnyttelse %BYA: 29,6 %	

BYGGKommUNE: Sykkylven	GNR/BNR: 7/25	POSTNR: 6230	POSTSTED: By
ADRESSE: Adresse			MOH: moh

TEGNET AV: JRM	KONTROLLERT AV: Kontrollør	DATO: 26.01.24	FORMAT: A2
-------------------	-------------------------------	-------------------	---------------

PROSJEKT: 21-0608 Åsgarden	PROSJEKTR.: 21-0608
TEGNINGEN VISER: Sol/Skygge	TEGNING NR.: ARK-1-0-09
STATUS: Skisse/forprosjekt	MÅLESTOKK: J

TILTAKSHAVER:  
Ludvigsen Bygg


BYGGEFIRMA:

INGENIØR- OG ARKITEKTKONTORET NORGESHUS AS, PB 161, 7223 MELHUS, TLF: 72 85 69 00

TEGNINGEN ER BESKYTTET ETTER LOV OM OPPHAVSRETT OG EIES AV NORGESHUS AS. TEGNINGER SKAL IKKE BENYTTES UTEN VÅR TILLATELSE. TEGNINGEN GJELDER IKKE SOM ARBEIDSTEGNING.






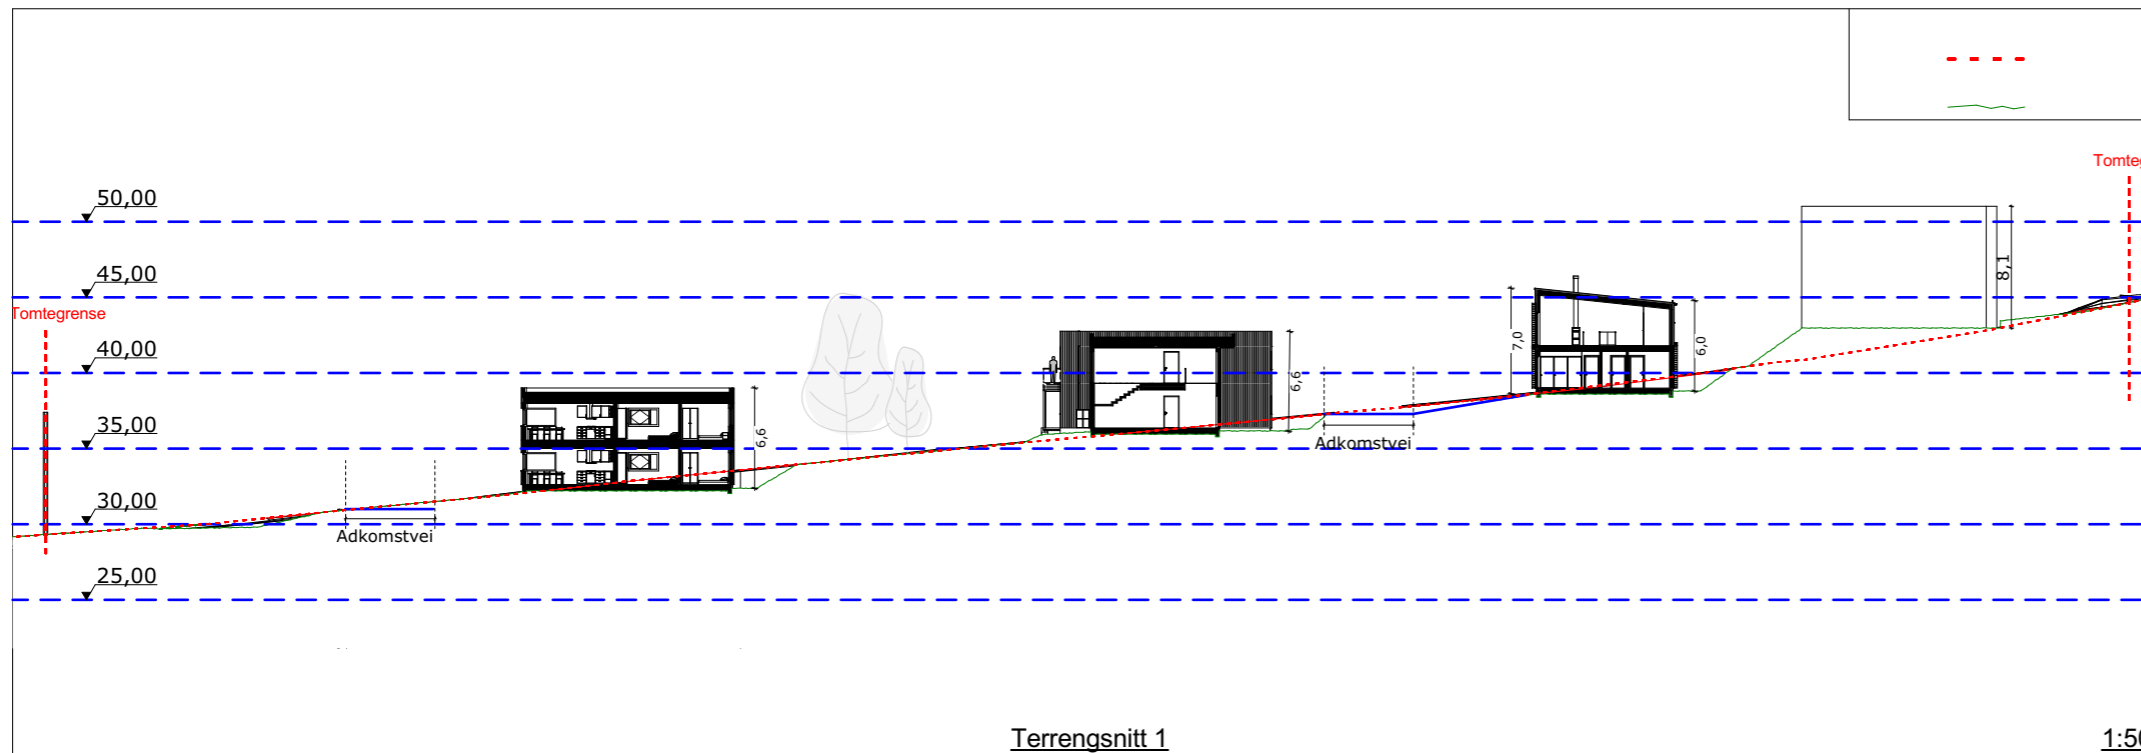

Terrengsnitt 1

1:500

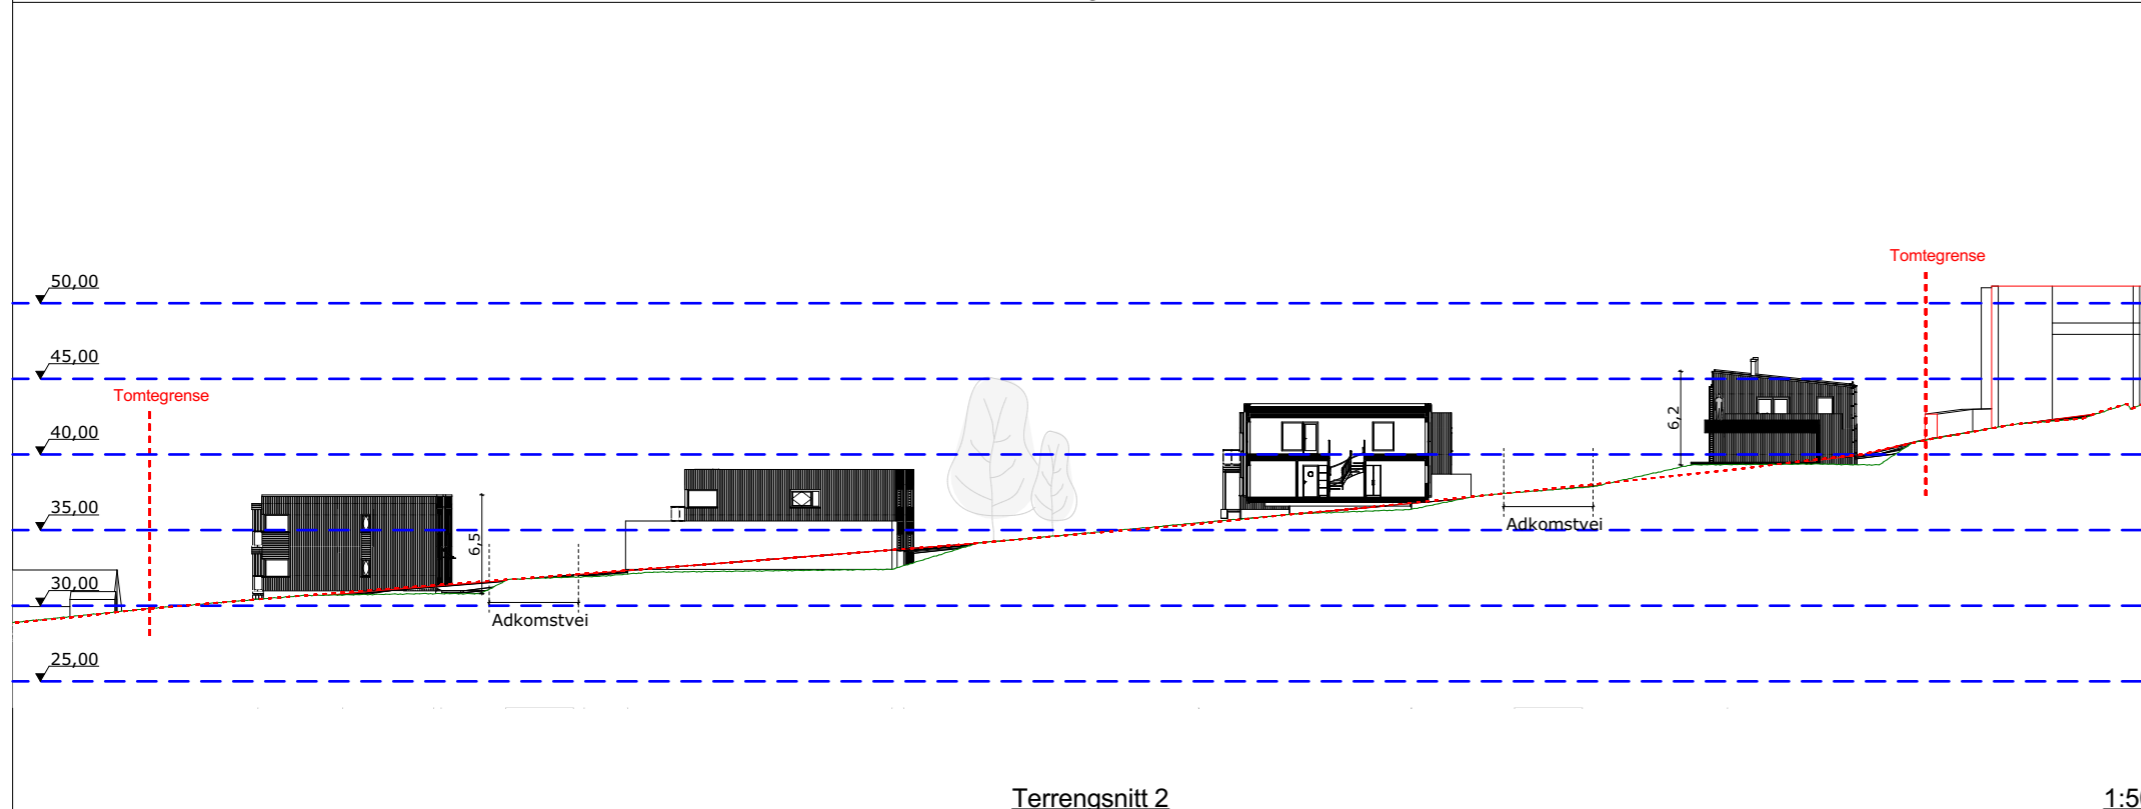

Terrengsnitt 2

1:500

MERKNADER:

Forbehold:

Tegningen viser prosjektet i skisse/forprosjektfasen og kan innebære avvik iht. TEK 17.

**TEGNINGEN SKAL IKKE BRUKES TIL BYGGESAK ELLER ARBEIDSTEGNINGER.**

Norgeshus har ikke ansvar for eventuelle avvik i denne fasen iht. TEK 17 da dette enda ikke er prosjertert.

Index	Dato	Beskrivelse	Sign	Kontr.
J	04.03.24	Justering boligtyper/parkering	AH	VSS
I	26.01.24	Justering type boliger	AH	
H	07.07.23	Justering renovasjon	AH	
G	05.07.23	Justering parkering	AH	
F	28.06.23	Justering renovasjon	AH	
E	26.06.23	Justering MUA	AH	VSS

Oppvarmet BRA: m <sup>2</sup>	BYA: m <sup>2</sup>	VOLUM: m <sup>3</sup>	ENERGIMERKE
BRA K01 + U01 + H01 + H02 + LOFT: U01 + H01 + H02 m <sup>2</sup>		BRA TOTALT: m <sup>2</sup>	
P-ROM: m <sup>2</sup>	S-ROM: m <sup>2</sup>	Utnyttelse %BYA: 29,6 %	

BYGGEKOMMUNE: Sykkylven	GNR/BNR: 7/25	POSTNR: 6230	POSTSTED: By
ADRESSE: Adresse			MOH: moh

TEGNET AV: AH	KONTROLLERT AV: Kontrollør	DATO: 11.04.23	FORMAT: A3
------------------	-------------------------------	-------------------	---------------


PROSJEKT: 21-0608 Åsgarden	PROSJEKTNR.: 21-0608
TEGNINGEN VISER: Terrengsnitt	TEGNING NR.: ARK-1-0-13
STATUS: Skisse/forprosjekt	MÅLESTOKK: 1:500

TILTAKSHAVER:  
Ludviksen Bygg

BYGGEFIRMA:


INGENIØR- OG ARKITEKTKONTORET NORGESHUS AS, PB 161, 7223 MELHUS, TLF: 72 85 69 00

TEGNINGEN ER BESKYTTET ETTER LOV OM OPPHAVSRETT OG EIES AV NORGESHUS AS. TEGNINGER SKAL IKKE BENYTTES UTEN VÅR TILLATELSE. TEGNINGEN GJELDER IKKE SOM ARBEIDSTEGNING.	REV. J
---	-----------

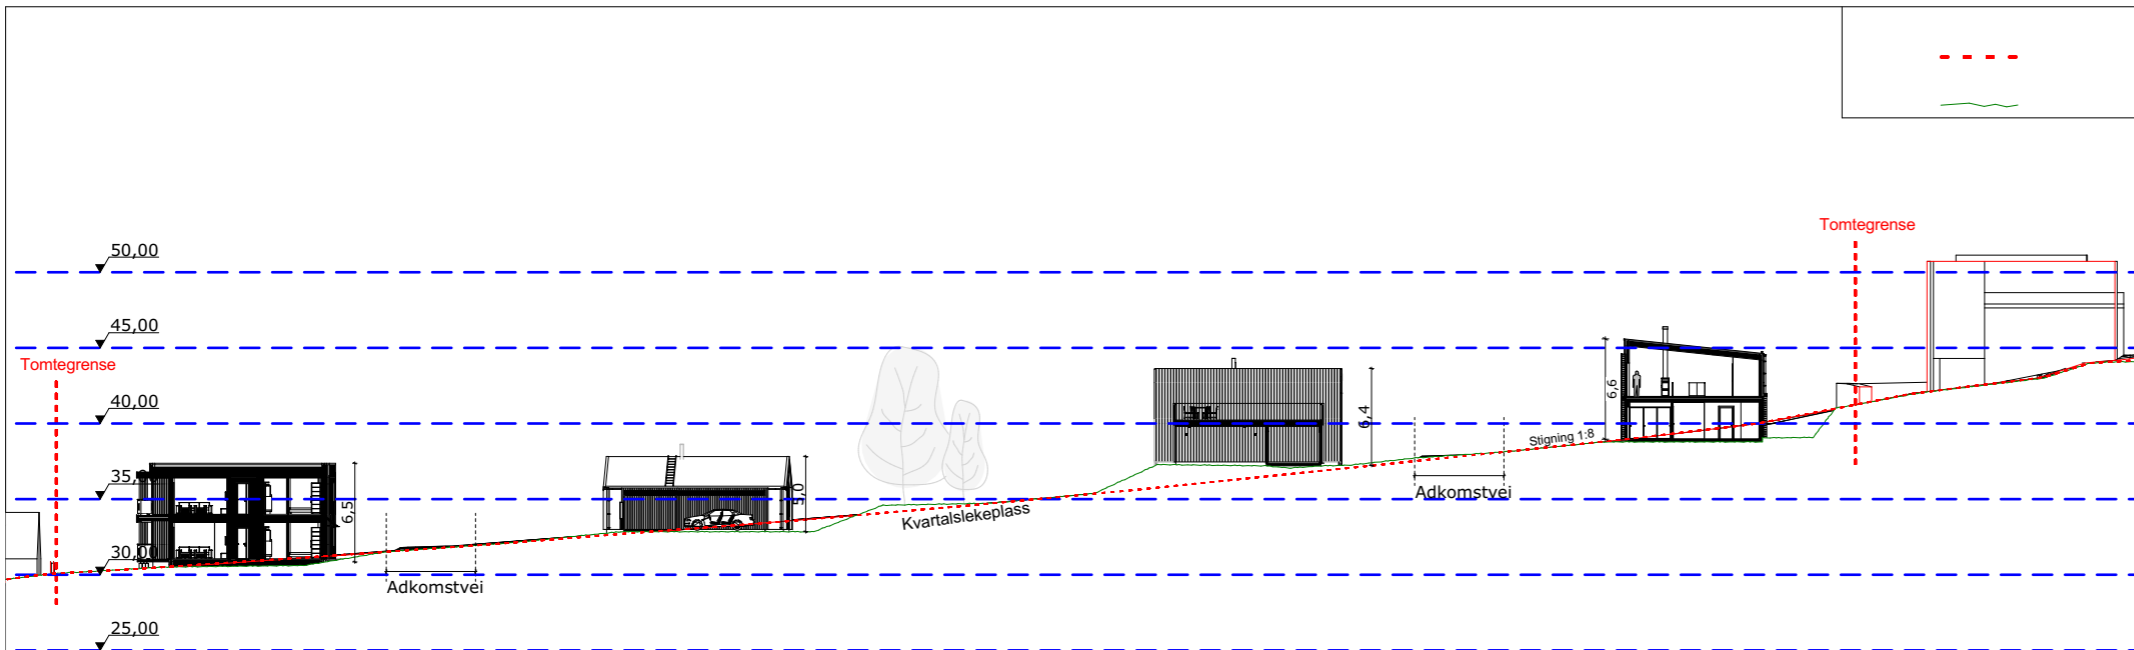

Terrengsnitt T3

1:500

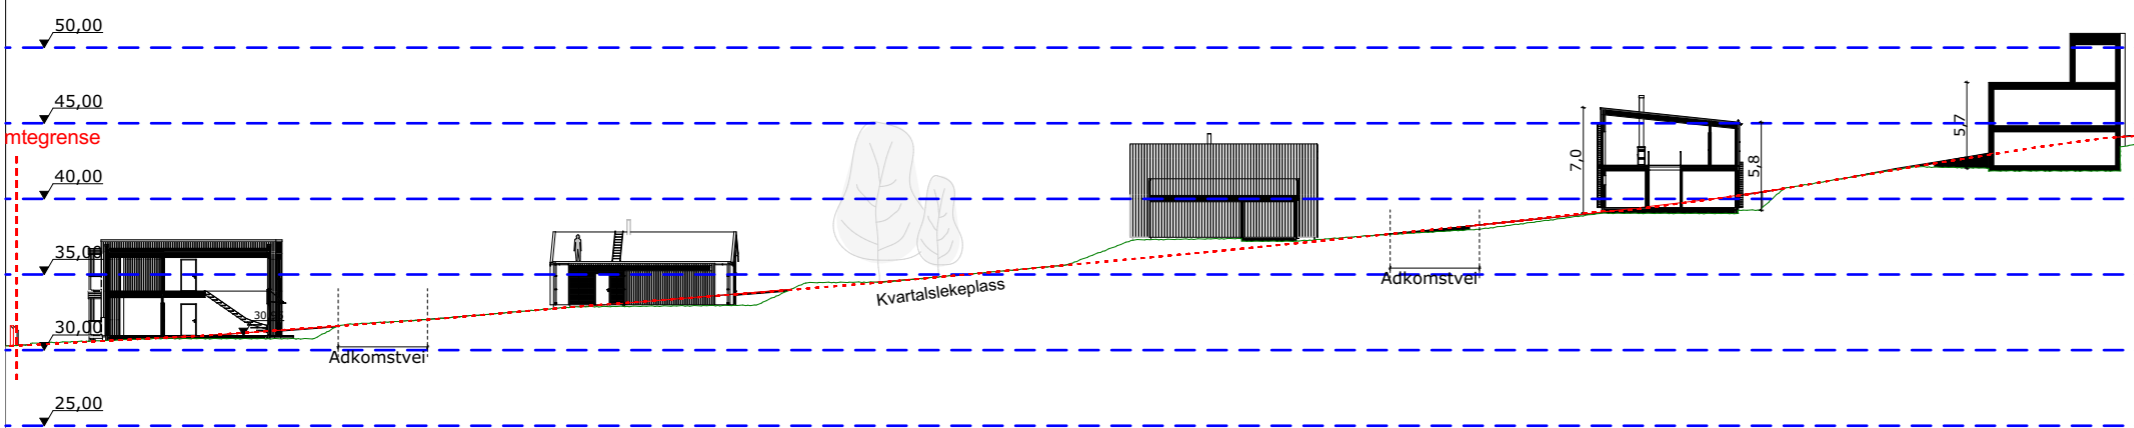

Terrengsnitt T4

1:500

MERKNADER:

Forbehold:

Tegningen viser prosjektet i skisse/forprosjektfasen og kan innebære avvik iht. TEK 17.

**TEGNINGEN SKAL IKKE BRUKES TIL BYGGESAK ELLER ARBEIDSTEGNINGER.**

Norgeshus har ikke ansvar for eventuelle avvik i denne fasen iht. TEK 17 da dette enda ikke er prosjektert.

Index	Dato	Beskrivelse	Sign	Kontr.
J	04.03.24	Justering boligtyper/parkering	AH	VSS
I	26.01.24	Justering type boliger	AH	
H	07.07.23	Justering renovasjon	AH	
G	05.07.23	Justering parkering	AH	
F	28.06.23	Justering renovasjon	AH	
E	26.06.23	Justering MUA	AH	VSS

Oppvarmet BRA: m <sup>2</sup>	BYA: m <sup>2</sup>	VOLUM: m <sup>3</sup>	ENERGIMERKE
BRA K01 + U01 + H01 + H02 + LOFT: U01 + H01 + H02 m <sup>2</sup>		BRA TOTALT: m <sup>2</sup>	
P-ROM: m <sup>2</sup>	S-ROM: m <sup>2</sup>	Utnyttelse %BYA: 29,6 %	

BYGGEKommUNE: Sykkylven	GNR/BNR: 7/25	POSTNR: 6230	POSTSTED: By
ADRESSE: Adresse			MOH: moh

TEGNET AV: AH	KONTROLLERT AV: Kontrollør	DATO: 11.04.23	FORMAT: A3
------------------	-------------------------------	-------------------	---------------

PROSJEKT: 21-0608 Åsgarden	PROSJEKTNR.: 21-0608
TEGNINGEN VISER: Terrengsnitt	TEGNING NR.: ARK-1-0-14
STATUS: Skisse/forprosjekt	MÅLESTOKK: 1:500

TILTAKSHAVER:  
Ludviksen Bygg

BYGGEFIRMA:

INGENIØR- OG ARKITEKTKONTORET NORGESHUS AS, PB 161, 7223 MELHUS, TLF: 72 85 69 00

TEGNINGEN ER BESKYTTET ETTER LOV OM OPPHAVSRETT OG EIES AV NORGESHUS AS. TEGNINGER SKAL IKKE BENYTTES UTEN VÅR TILLATELSE. TEGNINGEN GJELDER IKKE SOM ARBEIDSTEGNING.	REV. J
---	-----------