



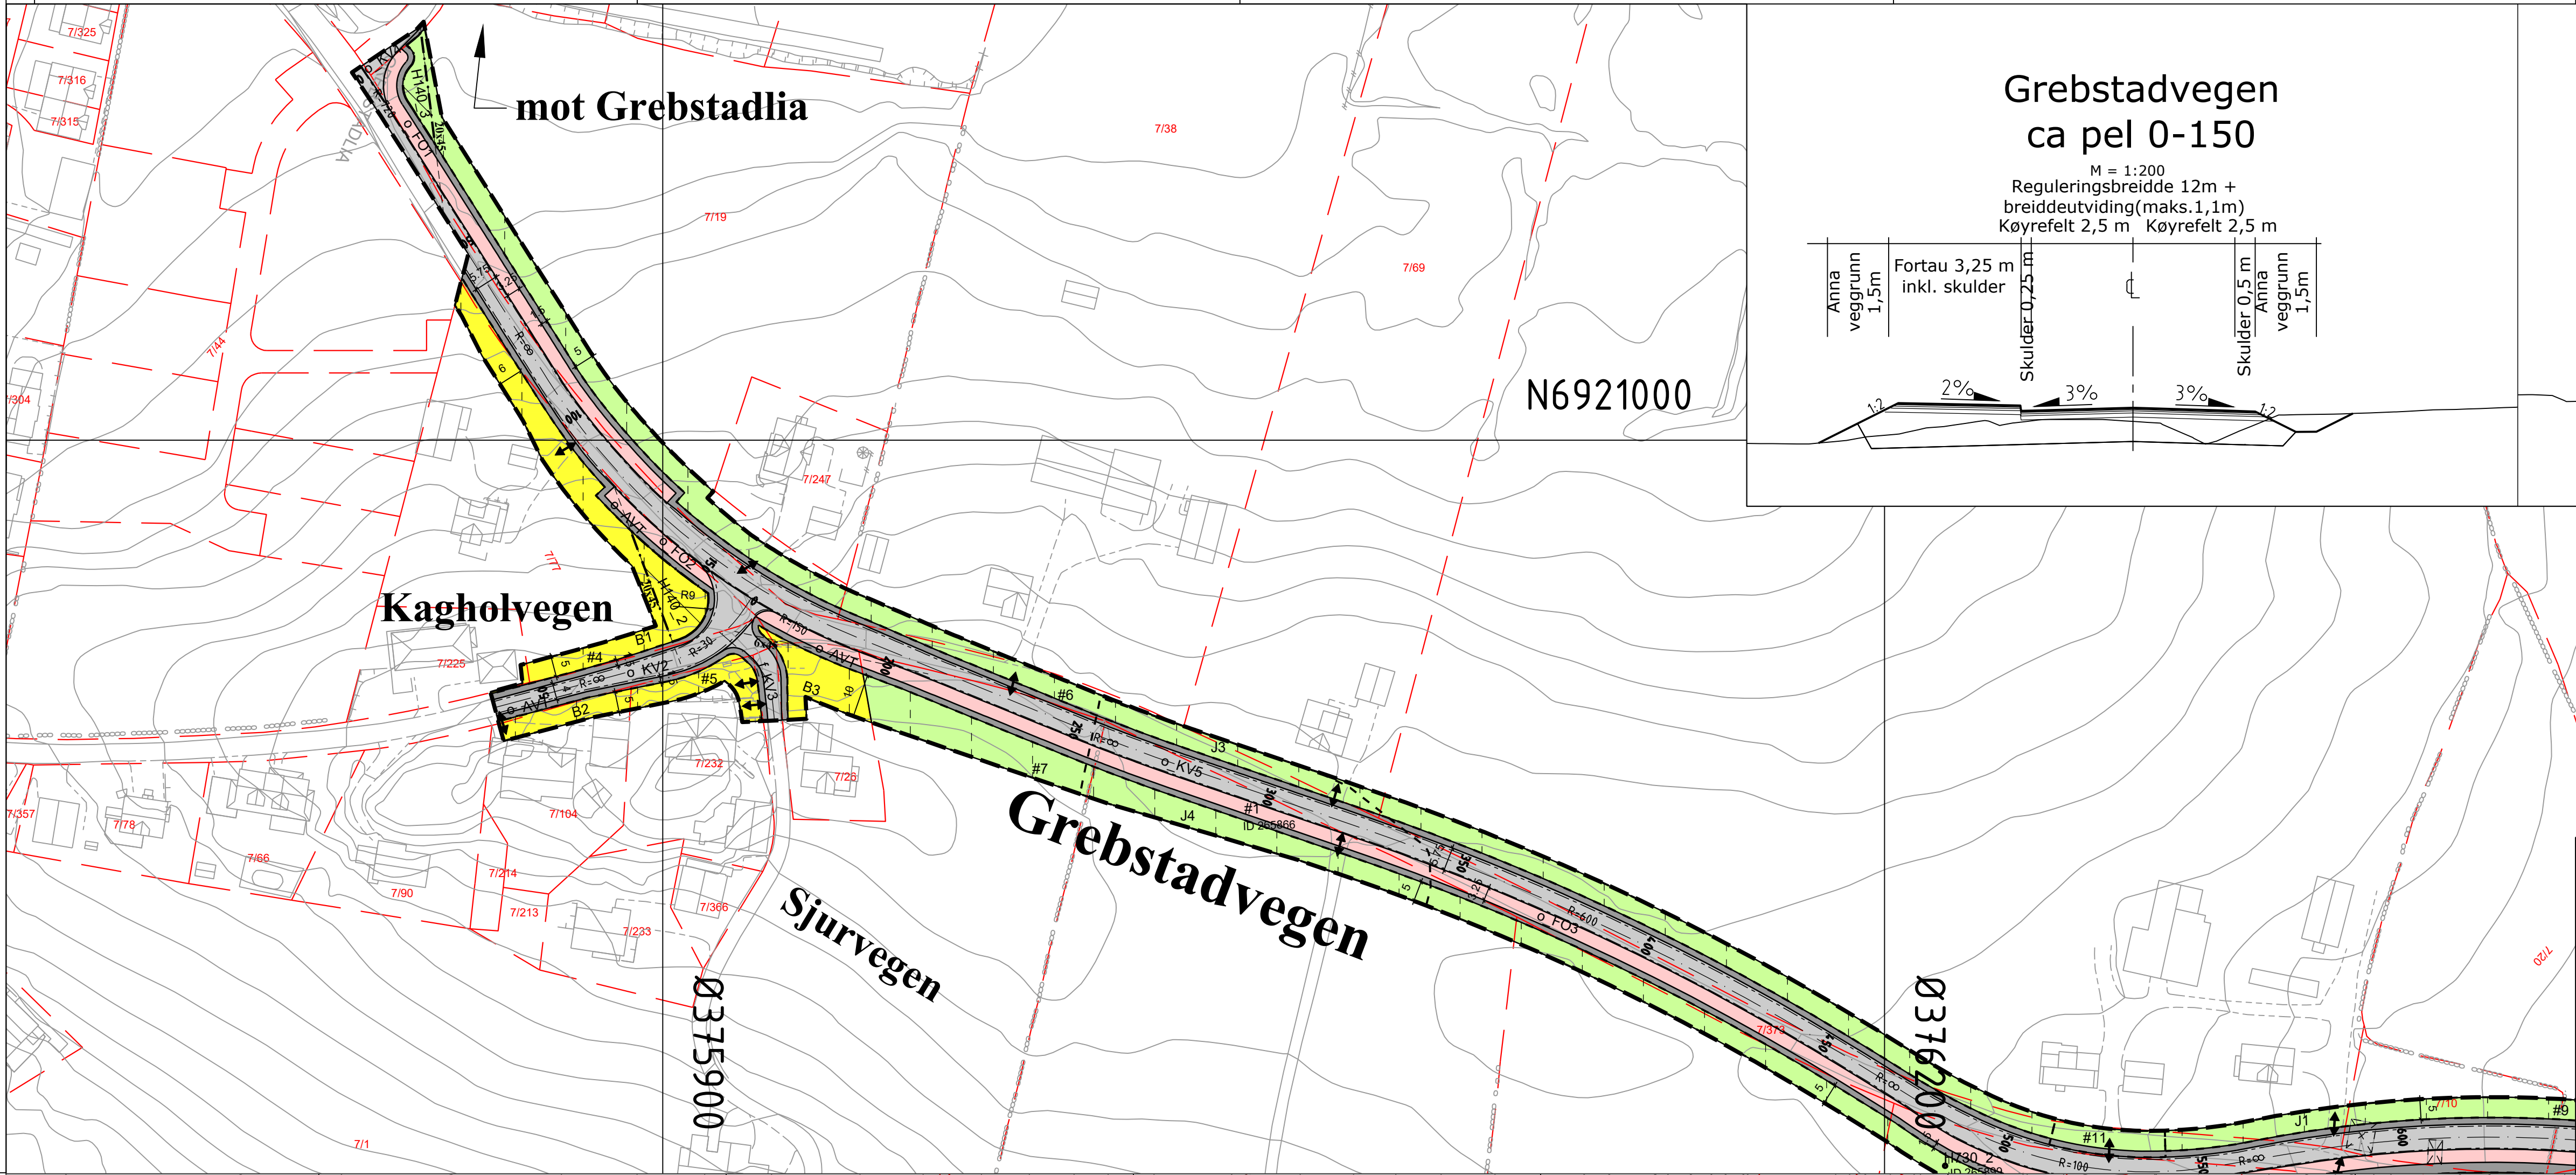



Grebstadvegen
ca pel 0-150

M = 1:200
Reguleringsbreidde 12m +
breiddeutviding(maks.1,1m)
Kørefelt 2,5 m Kørefelt 2,5 m

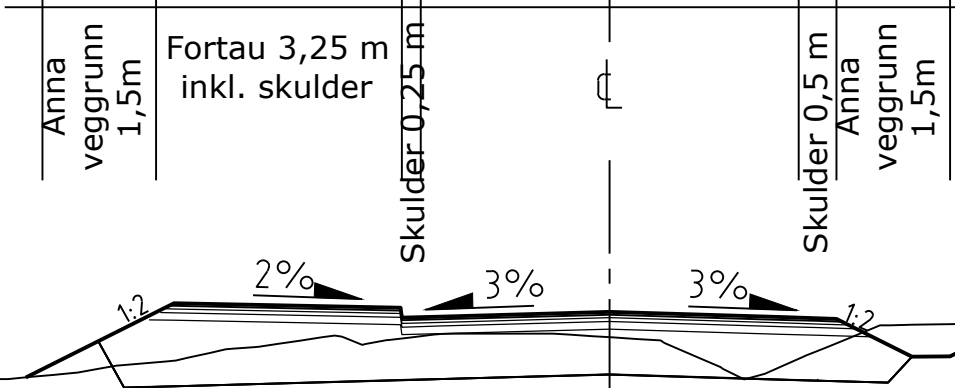


Grebstadvegen
ca pel 150-874

M = 1:200
Reguleringsbreidde 12m +
breiddeutviding(maks.1,1m)
Kørefelt 2,5 m Kørefelt 2,5 m

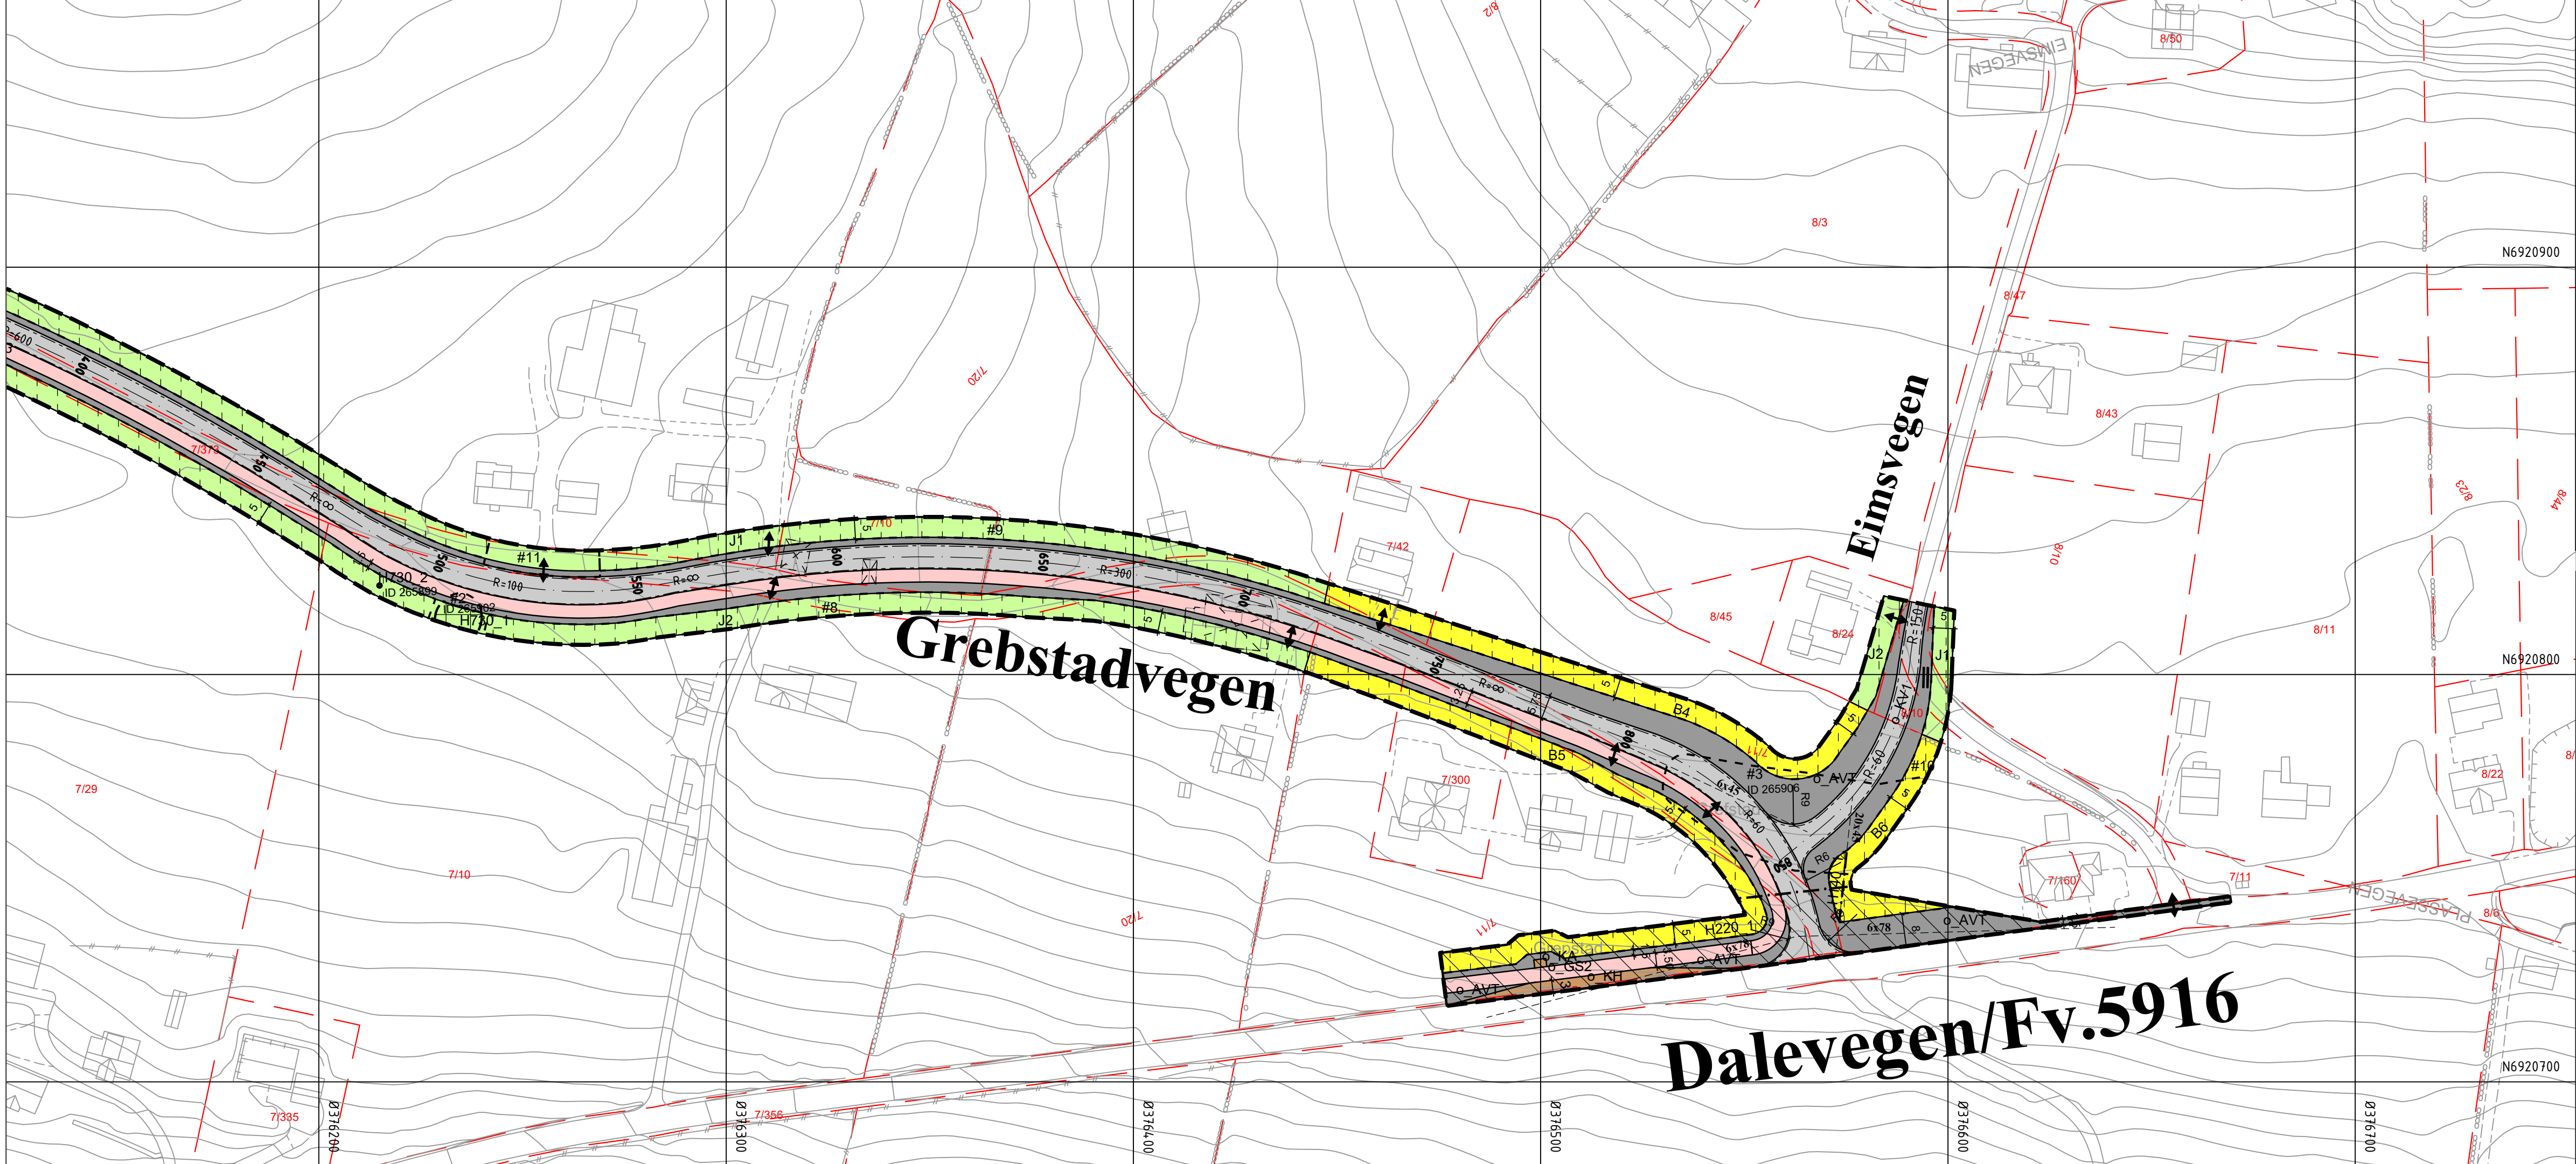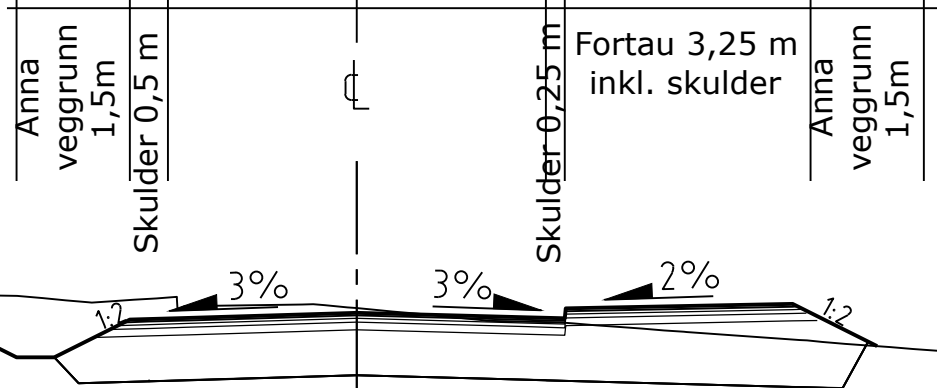

Sykkylven kommune

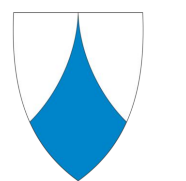

Reguleringsplan PBL 2008

§12-5. Nr. 1 - Bygninger og anlegg

B Bustader

§12-5. Nr. 2 - Samferdselsanlegg og teknisk infrastruktur

KV Køyreveg

FO Fortau

GS Gang-/sykkelveg

AVT Annan veggrunn – teknisk anlegg

KA Kollektivanlegg

KH Kollektivhaldeplass

§12-5. Nr. 5 - Landbruks-, natur- og friluftsmål og reindrift

J Jordbruk

§12-6 - Omsynssoner

H140 Frisikt

H220 Gul sone etter rundskriv T-1442

H730 Bandlegging etter lov om kulturminne

§12-7 - Føresegnområder

#11 Blodbøker. Vilkår for bruk av area

#1-3 Kulturminne

#4-10 Mellombels bygge og anleggsbelte

Linjesymbol

Plangrense

Formålgrense

Bestemmelsegrense

Midlertidig bygge- og anleggsgrense

Grense for sikringszone

Grense for støysone

Grense for båndleggingssone

Bebyggelse som forutsettes fjernet

Regulert senterlinje

Frisiktlinje

Regulert kant kjørebane

Måle og avstandslinje

Punktsymboler

Stenging av avkjørsel

Avkjørsel - både inn og utkjøring

o "formål": offentlig eigarform

f "formål": felles eigarform

Kartopplysninger

Kilde for basiskart: Sykkylven kommune

Dato for basiskart: 26.03.18

Koordinatsystem: UTM sone 32 basert på EUREF89/WGS84

Høydegrunnlag: NN2000

Ekvidistanse 1 m

Kartmålestokk: 1:1000

0 12.5 25.0 37.5 50m



SAKSBEHANDLING ETTER PLAN- OG BYGNINGSLOVA

FRAMLEGG OG REVISJONAR

Nye feltkoder: Justering av veglinja v/Kagholv. og gbnn. 7/9

Lagt til busslonne Dalevegen

Endra kryss Kagholvegen/Sjurvegen og siktlinjer

Endra bredde, o_AVT, felles avkjørsel til Dalev. 7/160 og 8/11

Byttet ut avkjøp med linje for stengt avkj. ved 8/47

Flyttet kryssingspunkt på FD2, endret veglinje

SAKSBEHANDLING

1. gangs behandling

Offentleg ettersyn frø 25.06.19 til 28.08.19.

2. gangs behandling

Offentleg ettersyn frø 08.12.2023 til 24.01.2024

3.gangs behandling

KOMMUNESTYRETS VEDTAK

Plantype

Detaljregulering

Kommune - planområde

Sykkylven

Det.reg.plan for del av Grebstadvegen

Oppdragsgjever

Sykkylven kommune

Prosjektnr.: 18087

Tekningsnr.: 01

Utarbeidd: 19.09.24

Rev.: D

Målestokk: 1:1000 (A1)

REV- NR. DATO SIGN.

A 14.08.23 BHM

D 19.09.24 ABR

B 03.10.23 MKB

C 07.11.23 MKB

SAKS- NR. DATO SIGN.

PS 35/19 24.06.19 GFD/HH

PS 56/23 15.11.2023 ASR

PS 16/25 11.03.2025 ASR

PS 27/25 07.04.2025 ASR

Plan-ID 15282018001

Kommune - planområde

Sykkylven

Det.reg.plan for del av Grebstadvegen

Oppdragsgjever

Sykkylven kommune

Prosjektnr.: 18087

Tekningsnr.: 01

Utarbeidd: 19.09.24

Rev.: D

Målestokk: 1:1000 (A1)

NORDPLAN AS

Tlf.: 57 88 55 00

Nettlesingsgata 14

6002 Ålesund

Epost: post@nordplan.no

Web: www.nordplan.no



arkitektur

konstruksjon

landskap