



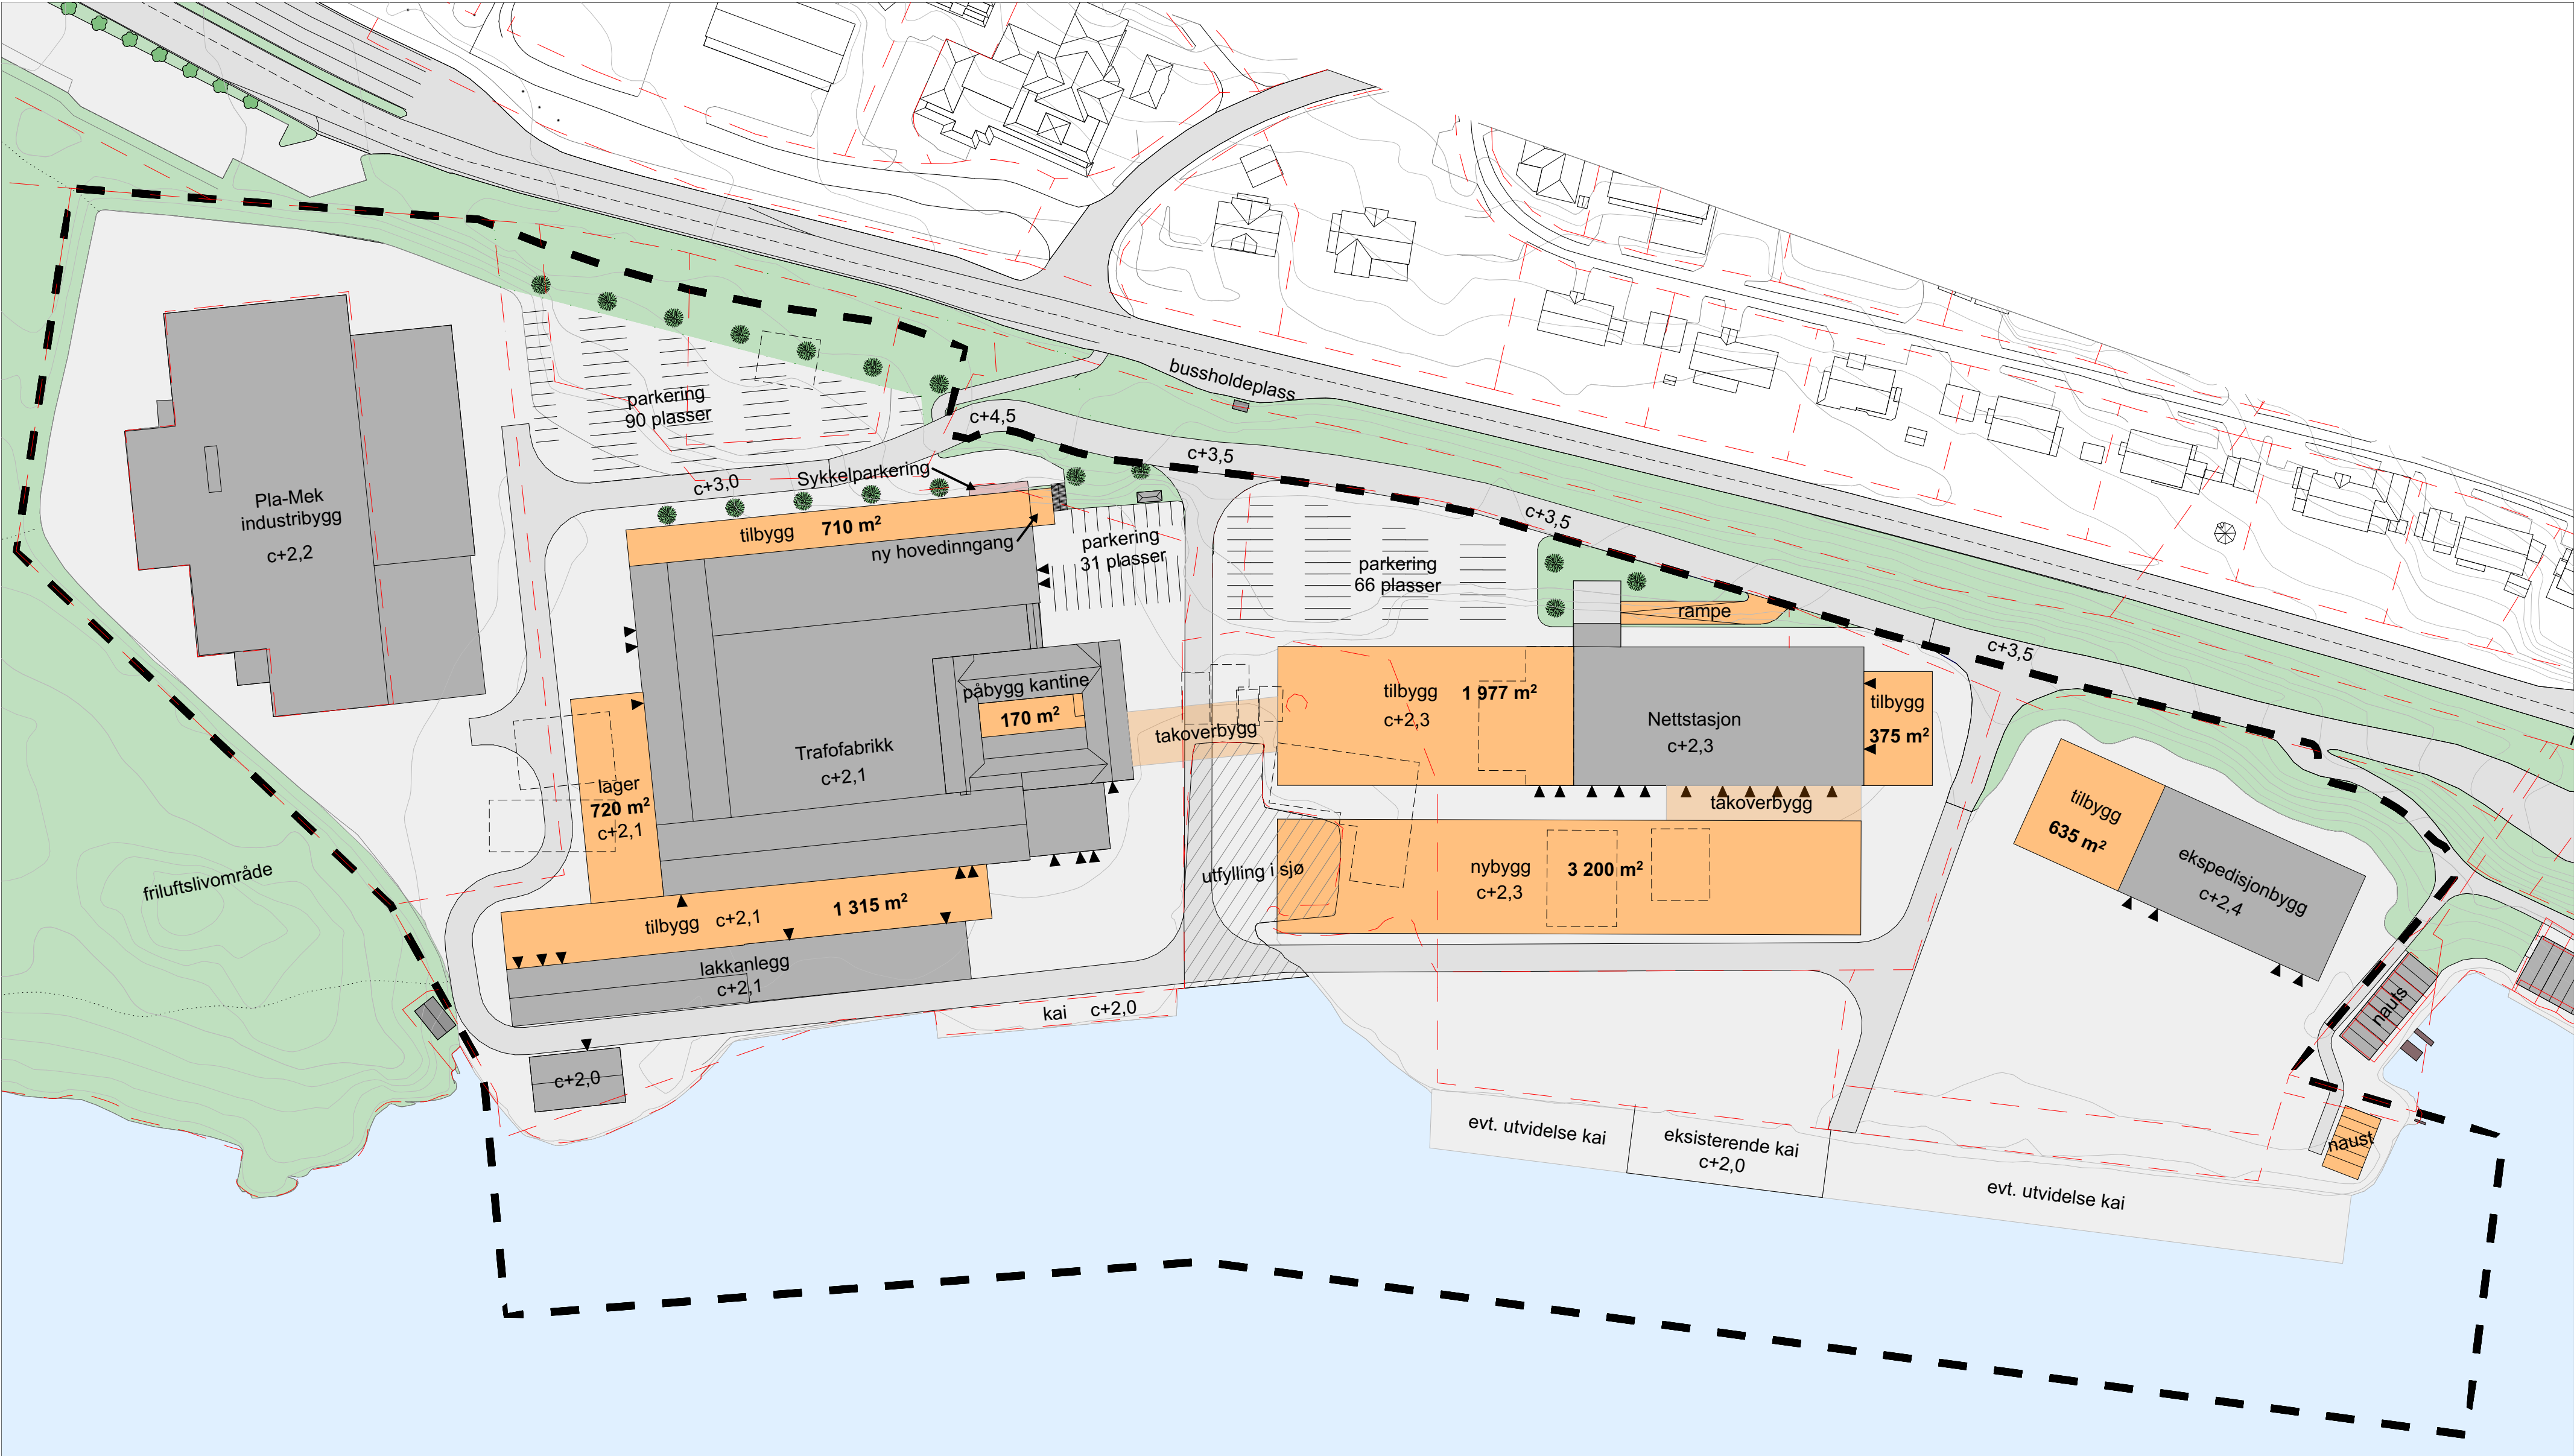

eksisterende bygg nye bygg og konstruksjoner takoverbygg utfylling i sjø tre inngang/port fjernet bebyggelse eksisterende eiendomsgrenser plangrense

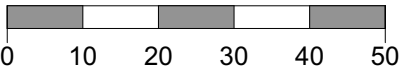

Fase: Skisse		
Prosjekt: Aursnes industriområde		
Tiltakshaver: Aursnes Eiendom AS Naustvegen 10 6230 Sykkylven		
Gnr./Bnr.: 1/8, 1/17, 2/33, m.fl.		
Prosjekterende: KIBSGAARD - PETERSEN arkitekter og planleggere		
© Alle rettigheter tilhører utførende for prosjekteringen. Kopiering eller bruk av disse tegningene er forbudt uten skriftlig samtykke		
Tegning: Illustrasjonsplan	1020-139	Dato: 15.12.2023 Målestokk: 1:1000